



Planta Baixa Piscina
Escala 1:50

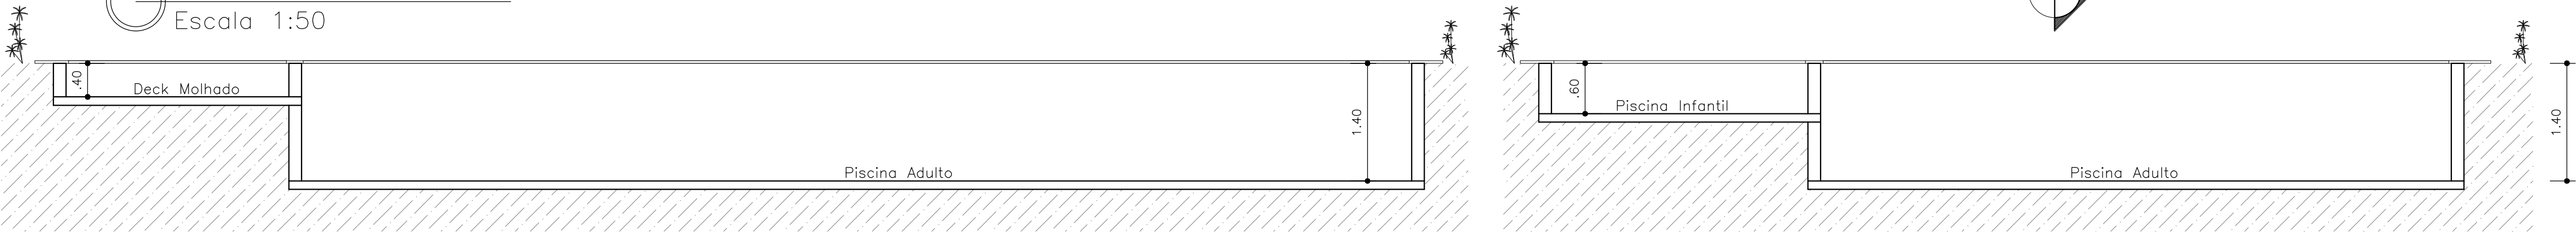

Corte CC
Escala 1:50

Corte AA
Escala 1:50

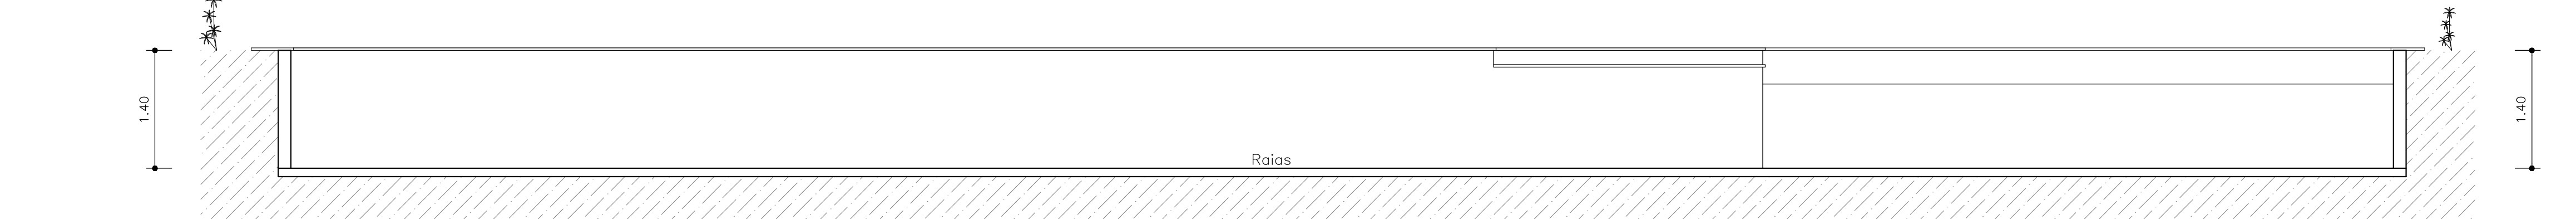

Corte BB
Escala 1:50

Nota:

Reservado a Prefeitura

PROPRIETÁRIA:			
VCA MONTE ELGON EMPREENDIMENTOS IMOBILIÁRIOS SPE LTDA			
ALTERAÇÃO DO PROJETO ARQUITETÔNICO COM AMPLIAÇÃO DO ALVARÁ Nº 913/22 CONDOMÍNIO BEM RESIDENCIAL PISCINA			
Nº DA FOLHA:	REVISÃO:	DATA:	ESCALA:
13/14	05	NOV / 2021	1:50
PROJETO E RESPONSÁVEL TÉCNICO:			
PEDRO DURVAL RIZZO ARAÚJO ENG. CIVIL CREA 92.101D-BA			
LOCALIZAÇÃO:	Av. B - nº130 - Fazenda Nossa Senhora de Nazareth - Gleba 01 Bairro Ailton Sena VITÓRIA DA CONQUISTA-BA		
DESENHO:	Arthur Soares (77) 9 9139 5975 Rafael amorim (77) 9 8877 4399		
REVISÃO	MODIFICAÇÕES	DATA	RESPONSÁVEL
00	EMIÇÃO INICIAL		
05	PENDÊNCIAS DE PREFEITURA	22/07/2024	PALOMA LIMA