


Planta de modulação do pavimento TERREO - Fiada 01


Escala 1:50

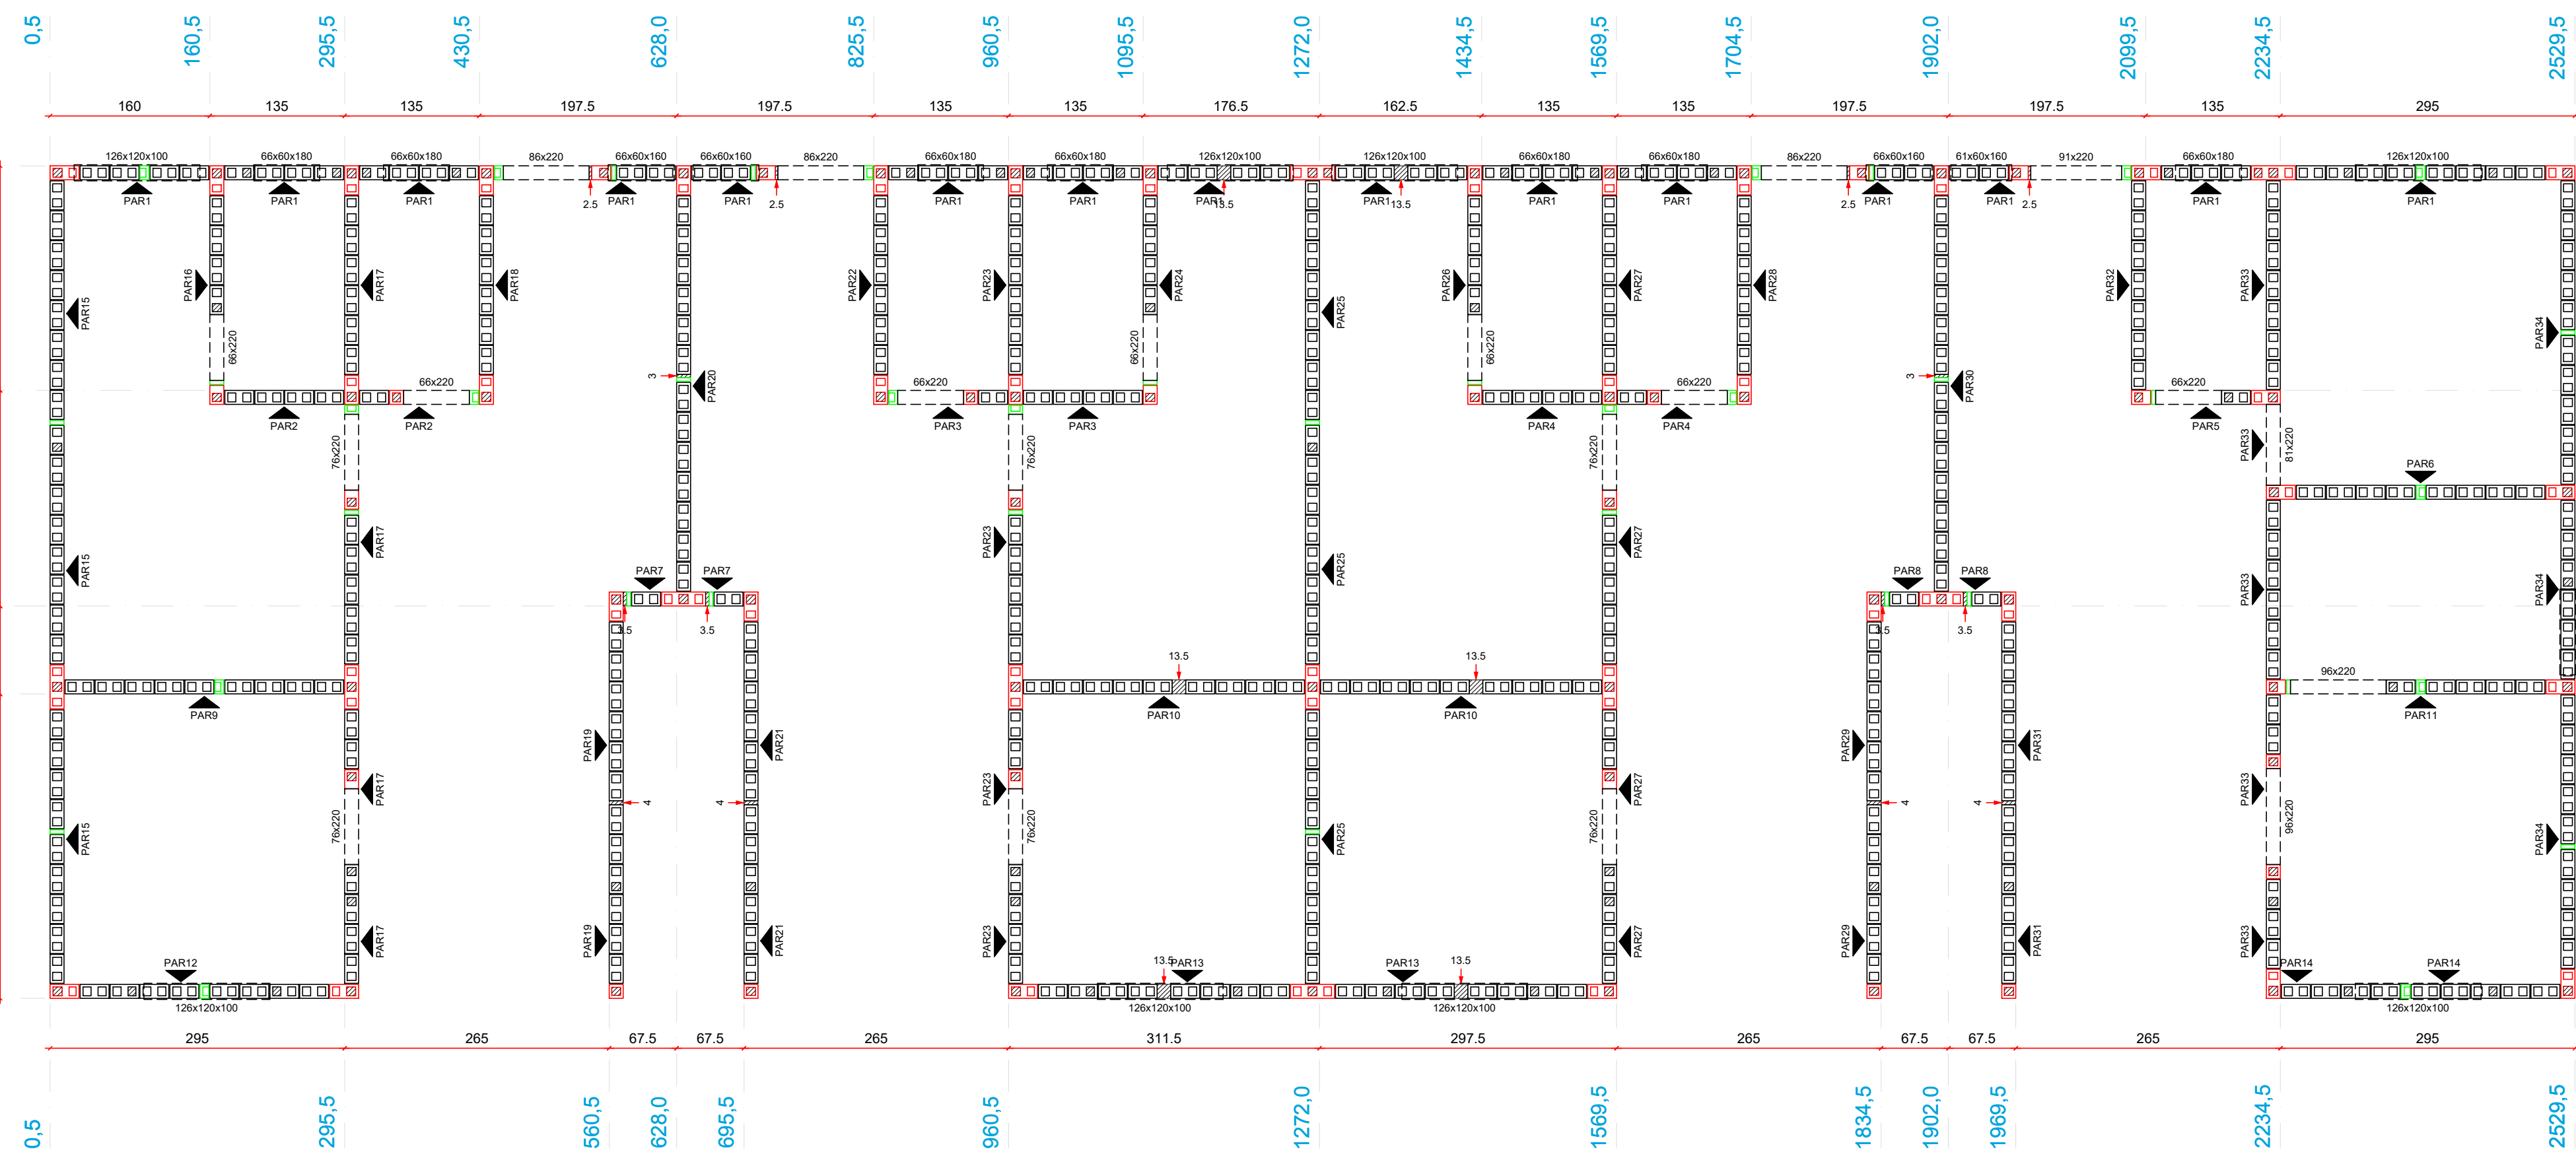


Planta de modulação do pavimento TERREO - Fiada 02

Escala 1:50


Pavimento: TERREO
PAREDE PAR1
Esc: 1:50

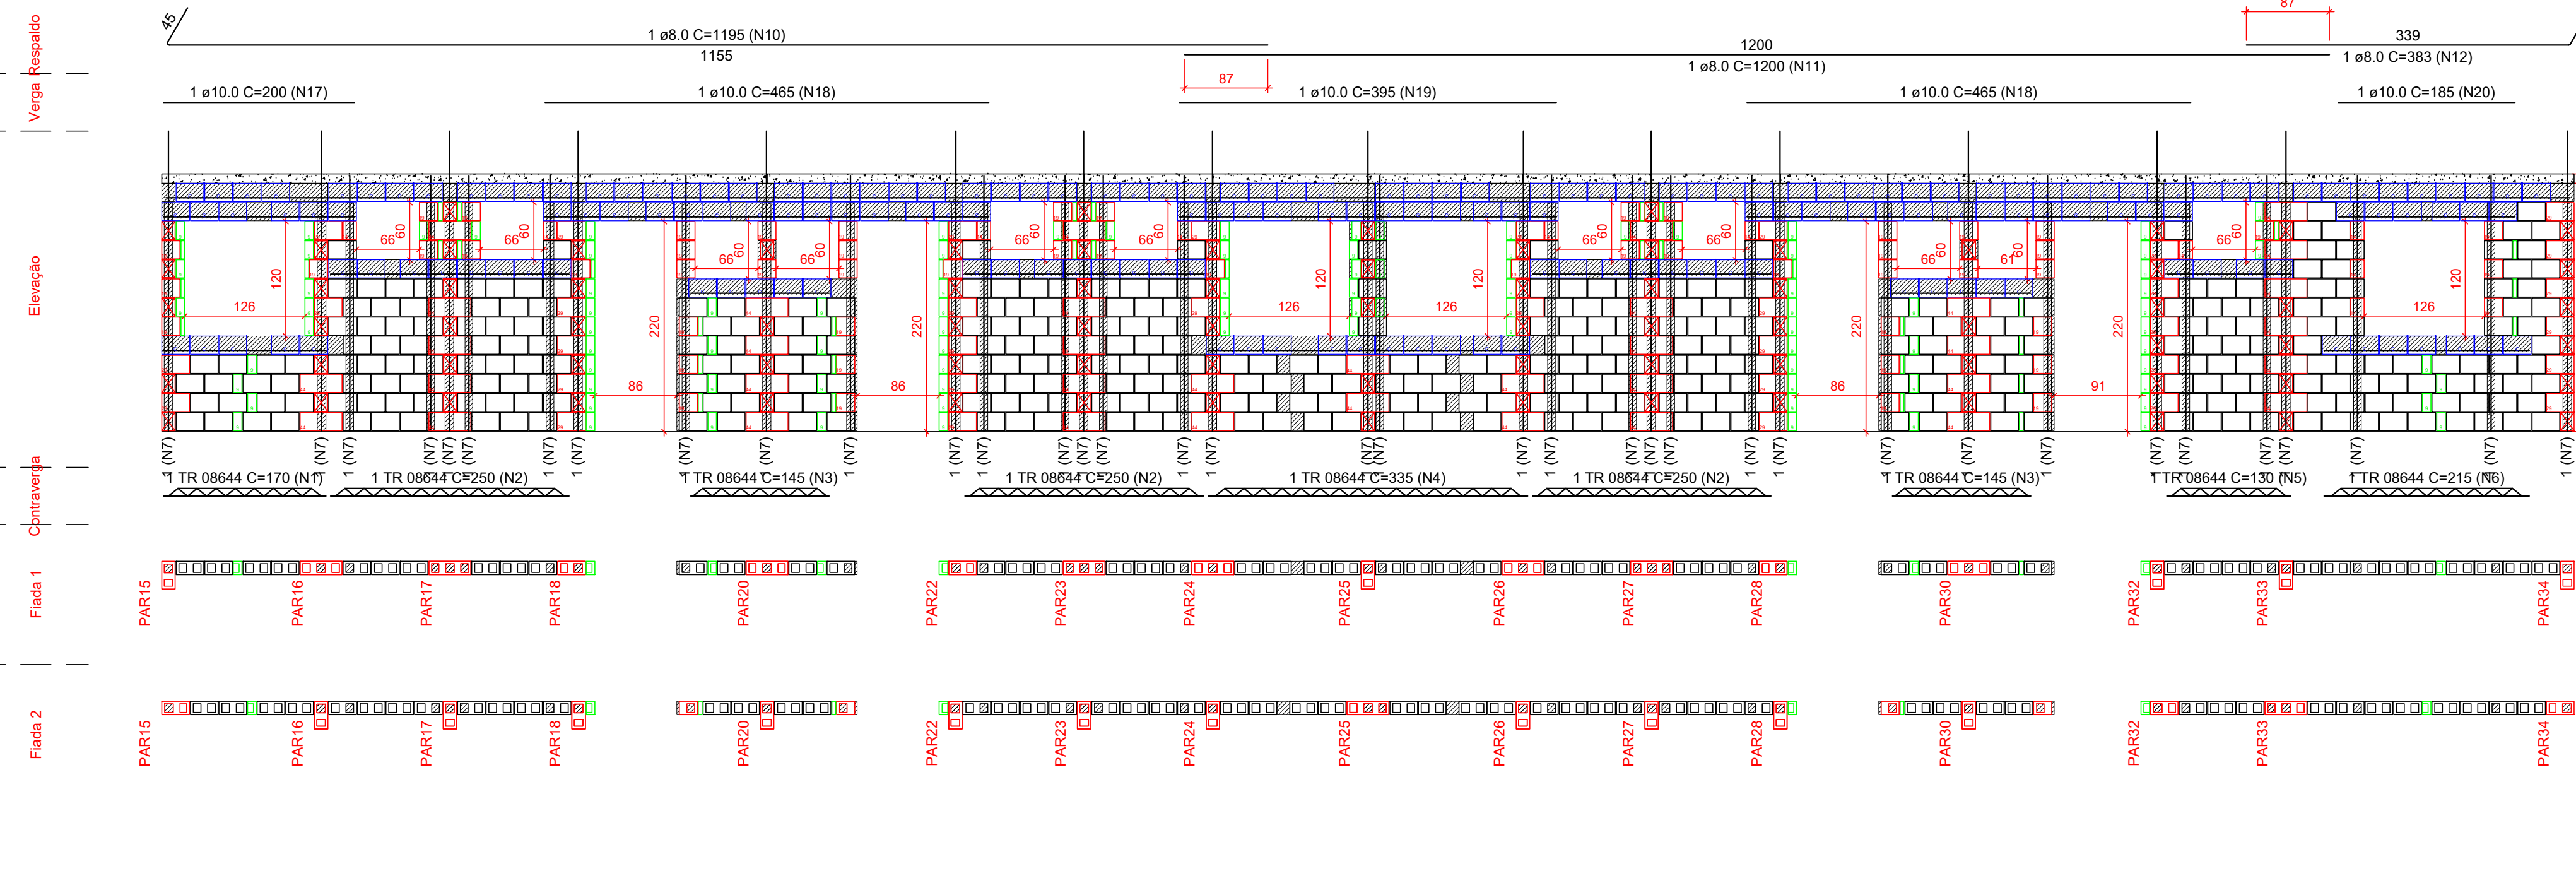


Pavimento: TERREO
PAREDE PAR3
Esc: 1:50

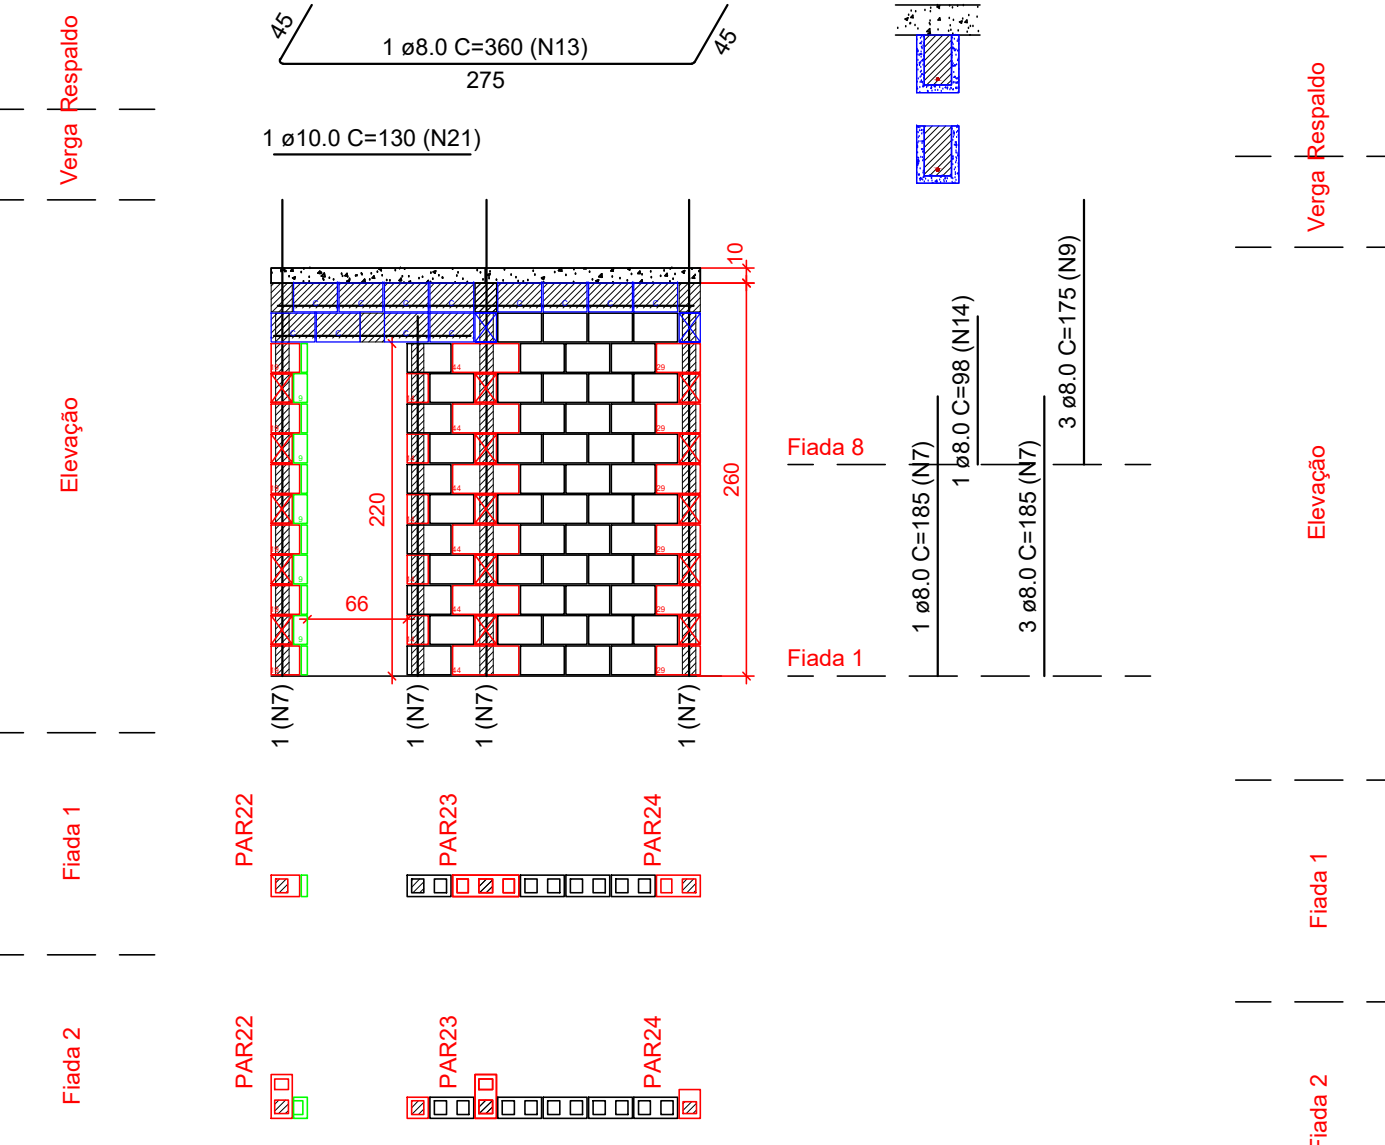


Pavimento: TERREO
PAREDE PAR4
Esc: 1:50

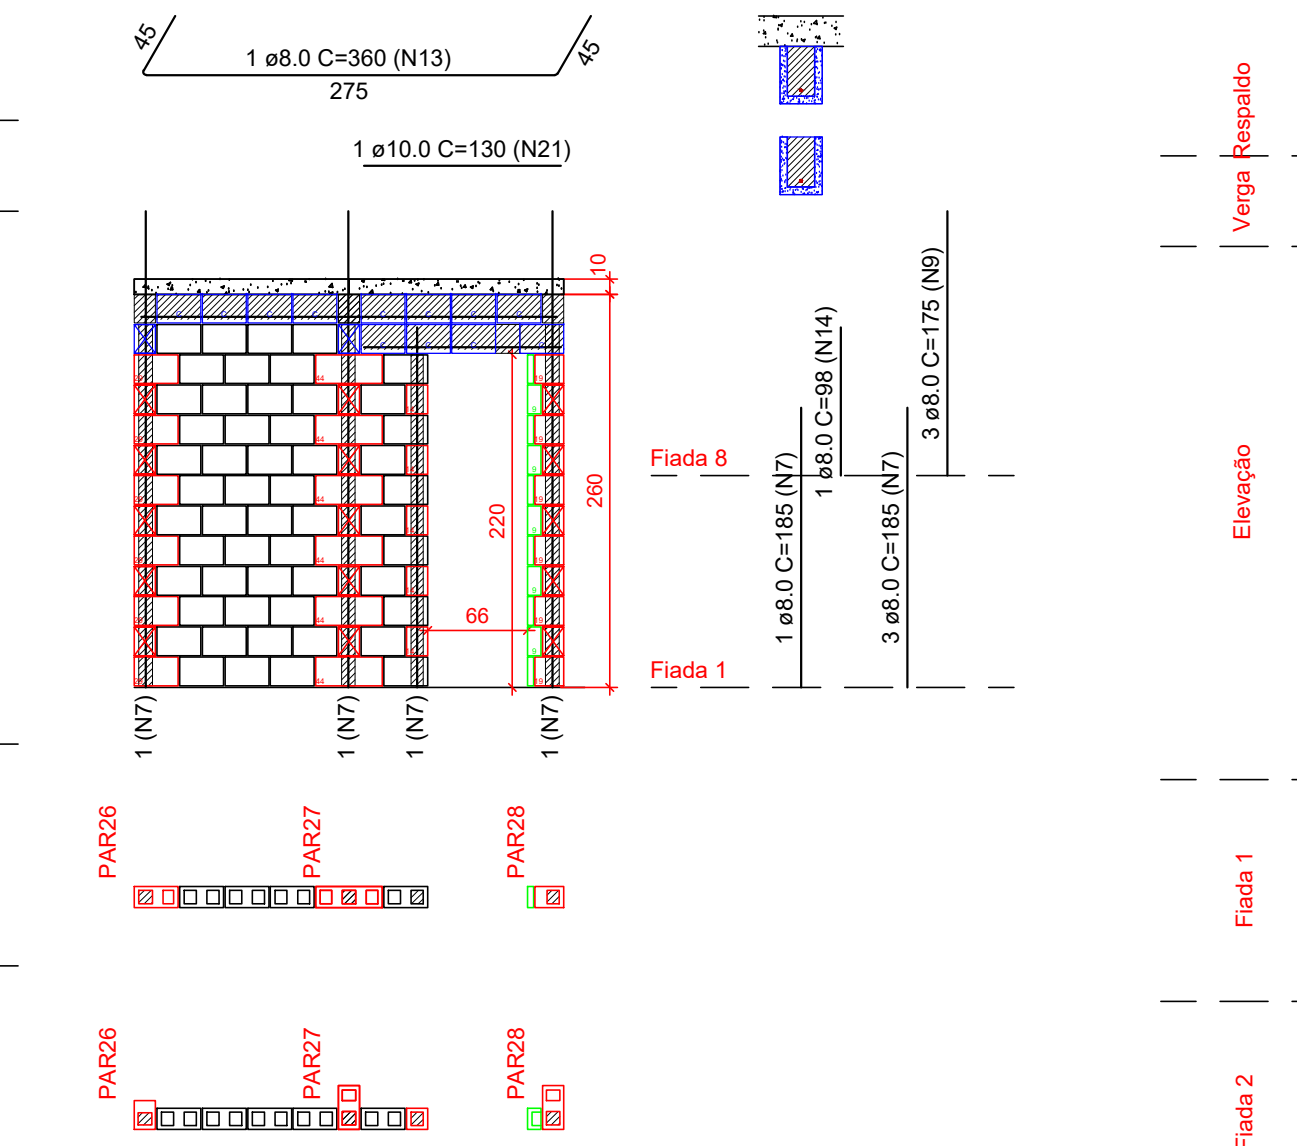


Pavimento: TERREO
PAREDE PAR5
Esc: 1:50

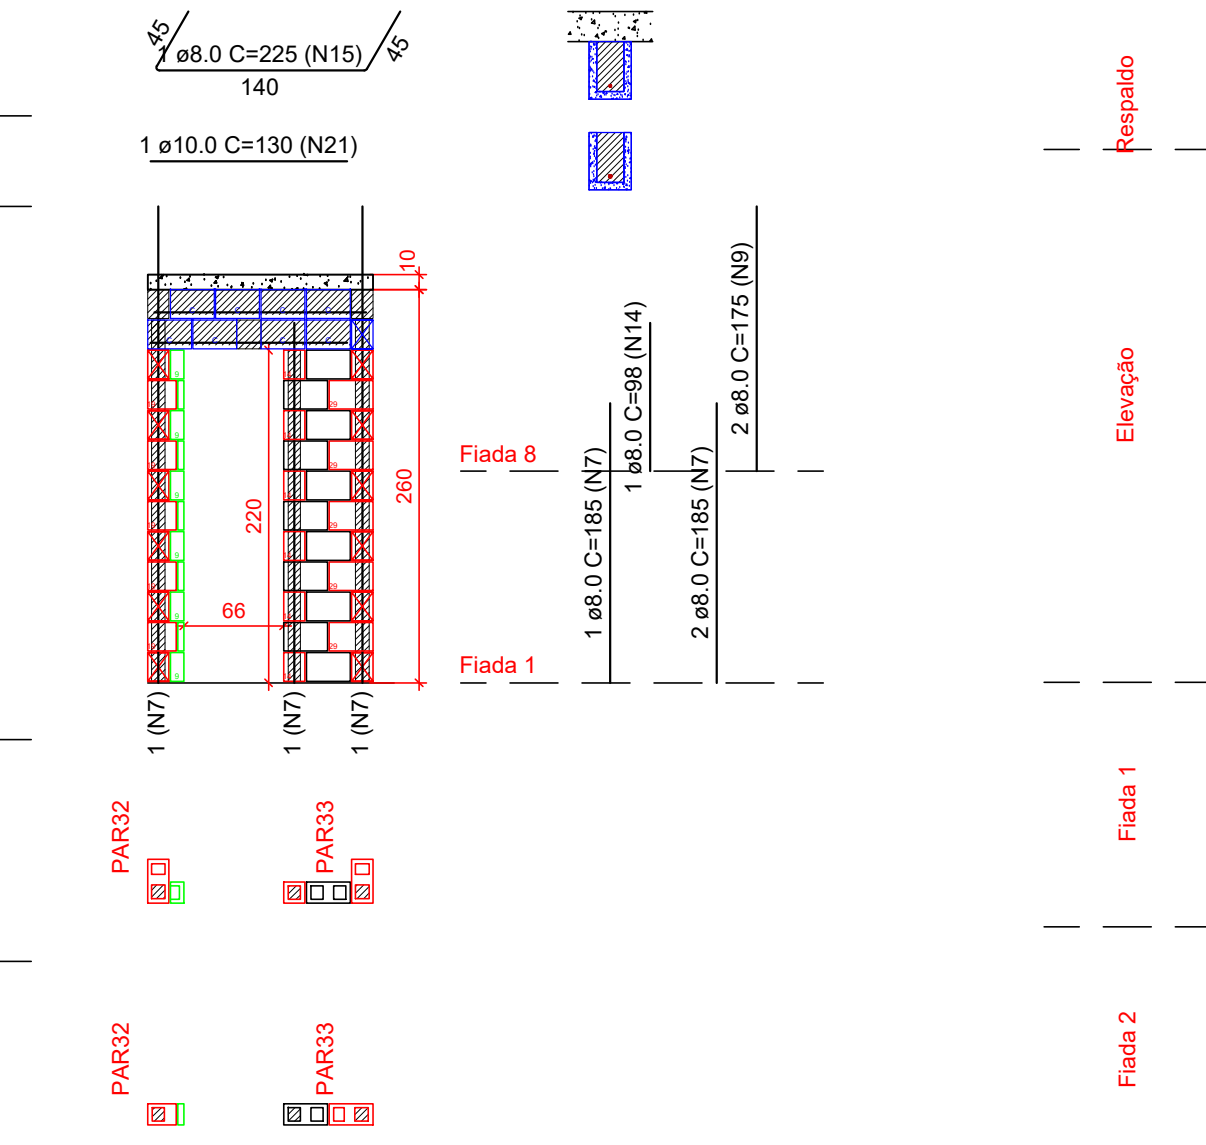


Pavimento: TERREO
PAREDE PAR6
Esc: 1:50

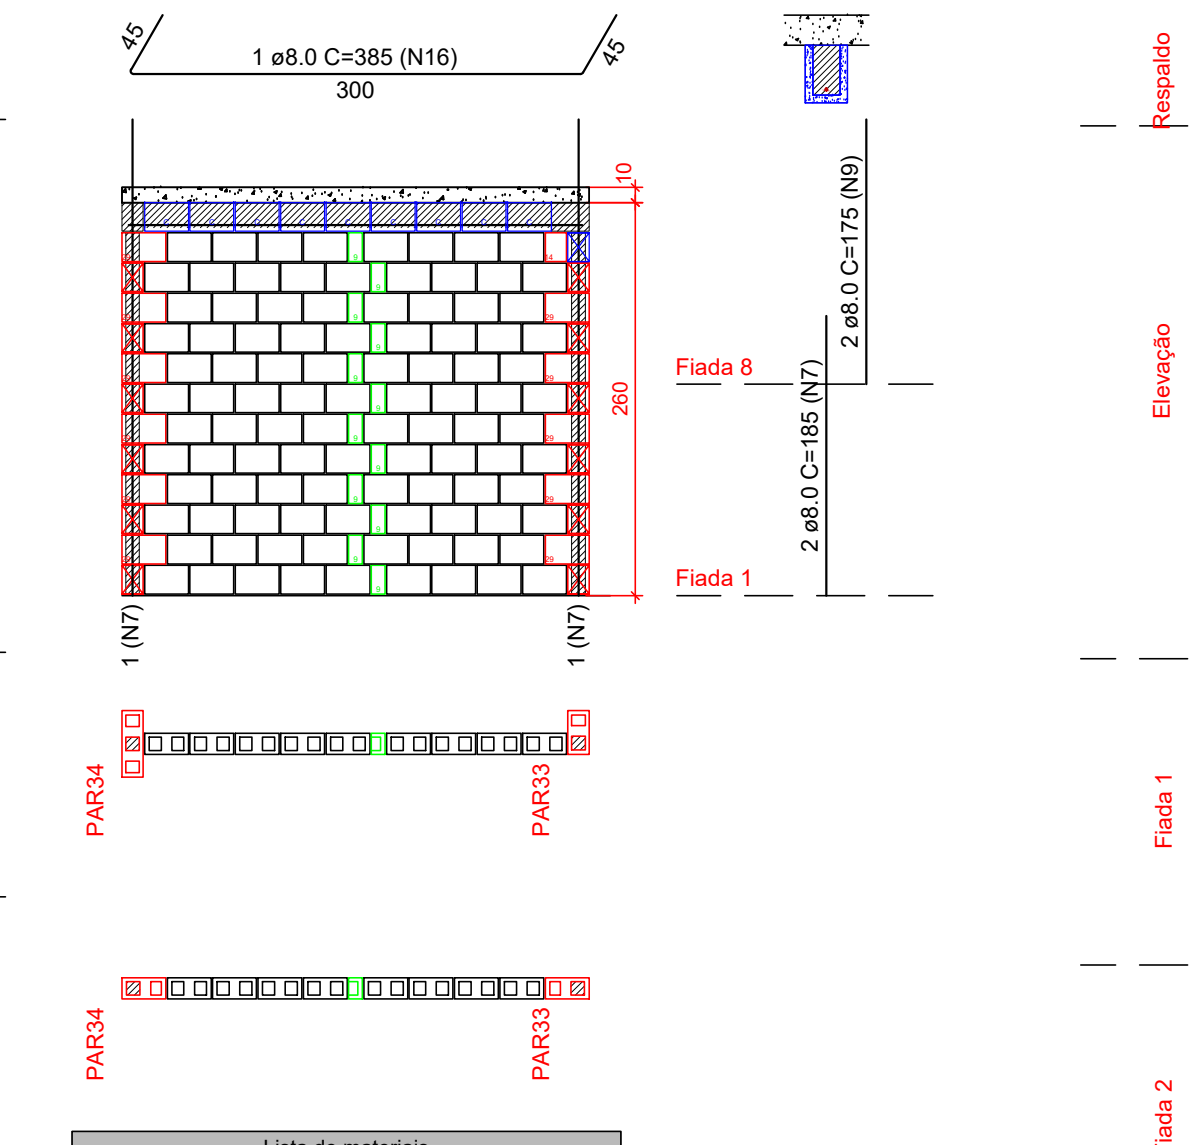

Pavimento: TERREO
PAREDE PAR7
Esc: 1:50

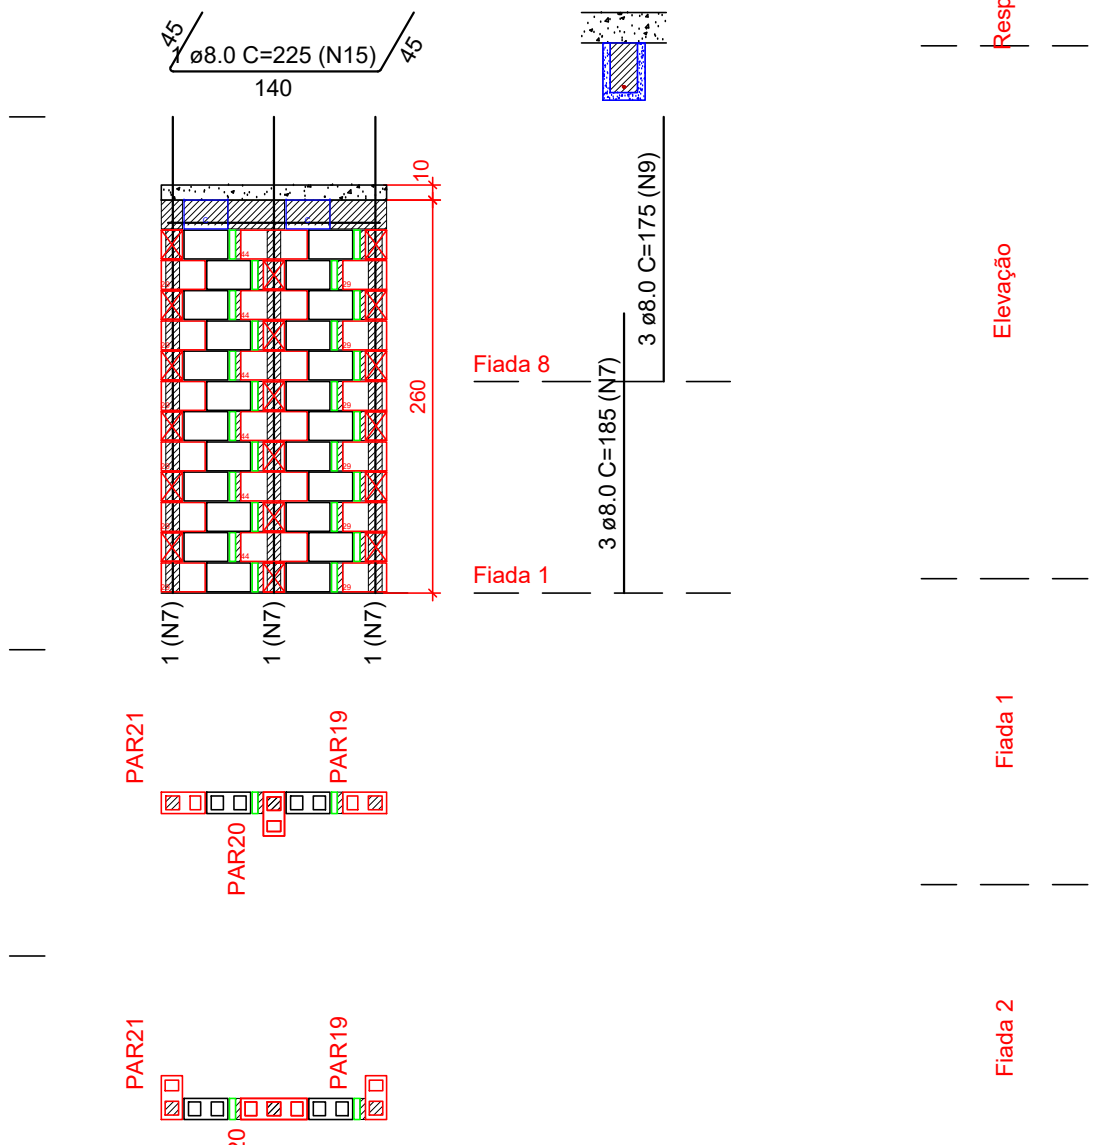

Pavimento: TERREO
PAREDE PAR8
Esc: 1:50

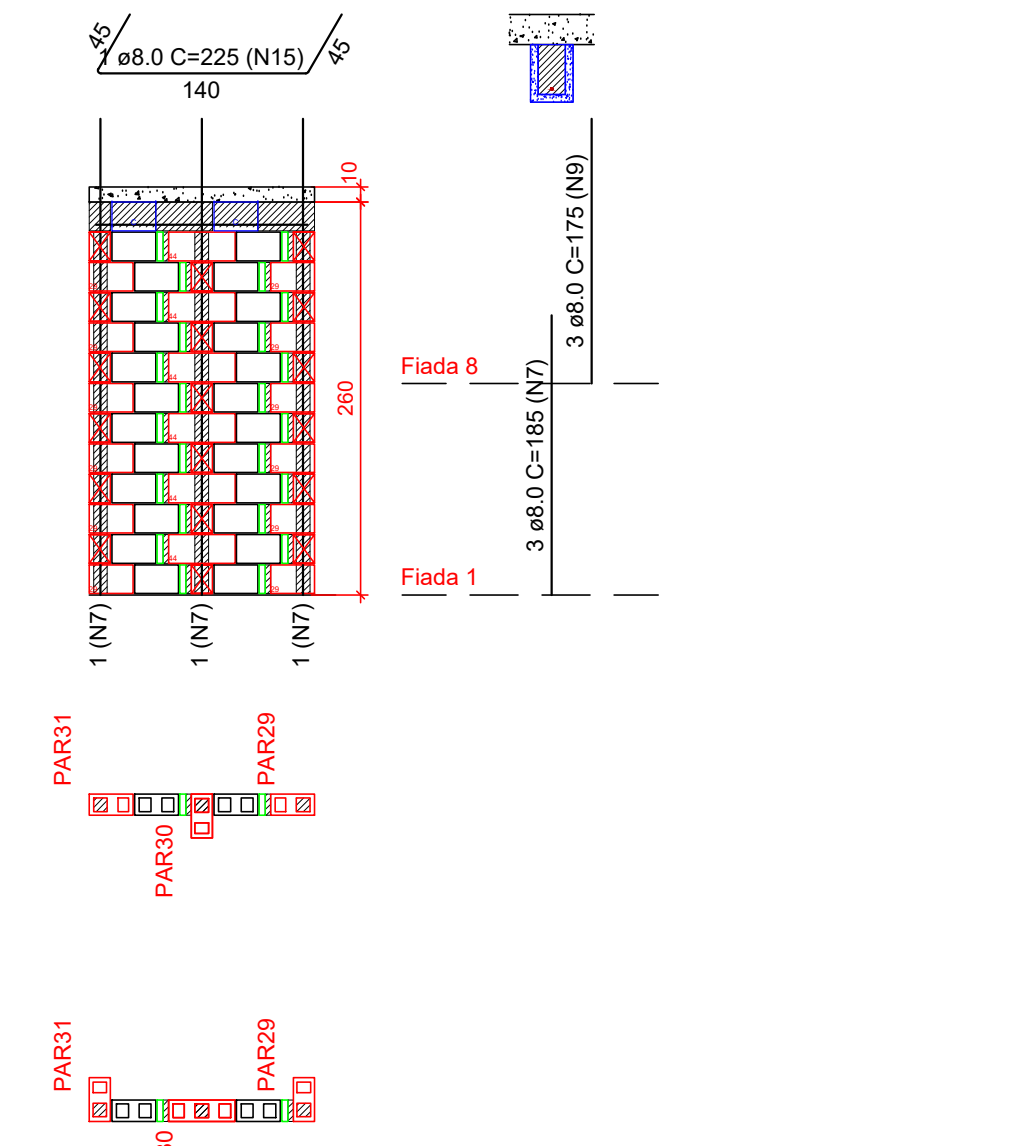

Lista de materiais				
Argamassas e Grautes				
Argamassa de assentamento				
4MPa	0,09 m³			
Graute				
25MPa	0,12 m³			
Blocos cerâmicos (Parede vazada)				
Família 14x29x19 (4,5MPa)				
Canaleta (14x29x19)	12	pc		
Contratimento "L" (14x29x19)	6	pc		
Contratimento "T" (14x44x19)	6	pc		
Contratimento compensador (14x19x19)	6	pc		
Interio (14x29x19)	53	pc		
Meio bloco (14x14x19)	5	pc		
Pastilha (14x44x19)	6	pc		
Pastilha (14x29x19)	5	pc		

Relação de aço					
AÇO	N	DIAM. (mm)	QUANT	C. UNIT (mm)	C. TOTAL (mm)
CA50	13	8,0	1	360	360
	14	8,0	4	185	740
	14	8,0	1	98	98
	9	8,0	3	175	525

Lista de materiais				
Argamassas e Grautes				
Argamassa de assentamento				
4MPa				0,09 m³
Graute				0,12 m³
25MPa				
Blocos cerâmicos (Parede vazada)				
Família 14x29x19 (4,5MPa)				
Canaleta (14x29x19)				12 pc
Contratimento "L" (14x29x19)				6 pc
Contratimento "T" (14x44x19)				6 pc
Contratimento compensador (14x19x19)				6 pc
Interio (14x29x19)				53 pc
Meio bloco (14x14x19)				5 pc
Pastilha (14x44x19)				6 pc
Pastilha (14x29x19)				5 pc

Relação do Qto					
AÇO	N	DIAM (mm)	QUANT	C. UNIT (cm)	C. TOTAL (cm)
C.ASO	13	8,0	1	360	360
	7	8,0	4	165	740
	14	8,0	1	98	98
	9	8,0	3	175	525

Lista de materiais				
Argamassas e Grautes				
Argamassa de assentamento				
4MPa				0,03 m³
Graute				0,08 m³
25MPa				0,08 m³
Blocos cerâmicos (Parede vazada)				
Família 14x29x19 (4,5MPa)				
Canaleta (14x29x19)				8 m
Contratimento "L" (14x29x19)				11 m
Contratimento compensador (14x19x19)				11 m
Meio bloco (14x29x19)				5 m
Meio bloco (14x14x19)				12 m
Pastilha (14x44x19)				12 m
Pastilha (14x29x19)				12 m

Relação do AÇO					
AÇO	N	DIAM (mm)	QUANT	C.UNIT (cm)	C.TOTAL (cm)
CA50	15	8,0	1	225	225
	7	8,0	3	185	555
	14	8,0	1	98	98
	9	8,0	2	175	350
	2	10,0	2	130	260

Lista de materiais					
Argamassas e Grautes					
Argamassa de assentamento					
4MPa	0,12 m³				
Graute	0,07 m³				
25MPa					
Blocos cerâmicos (Parede vazada)					
Família 14x29x19 (4,5MPa)					
Canaleta (14x29x19)	9 pc				
Contratimento "L" (14x29x19)	11 pc				
Interio (14x29x19)	103 pc				
Meio bloco (14x14x19)	12 pc				
Pastilha (14x29x19)	12 pc				
Relação do C.U.NIT					
AÇO	N	DIAM (mm)	QUANT	C.AQU	C.TOTAL (cm)
CA50	16	8,0	1	385	385
	7	8,0	2	168	350
	9	8,0	2	175	350


PARQUE

Lista de materiais				
Argamassas e Grautes				
Argamassa de assentamento				
4MPa				0,05 m³
Graute				
25MPa				0,06 m³
Blocos cerâmicos (Parede vazada)				
Família 14x29x19 (4,5MPa)				
Canaleta (14x29x19)				2 pc
Contratimento "L" (14x29x19)				12 pc
Contratimento "T" (14x44x19)				6 pc
Interio (14x29x19)				24 pc
Pastilha (14x44x19)				24 pc

Relação do aço


AÇO	N	DIAM	QUANT	UNID	C.TOTAL
CA50	15	8,0	1	225	22t
	7	8,0	3	185	50t
	9	8,0	3	175	52t

Lista de materiais						
Argamassas e Grautes						
Argamassa de assentamento						
4MPa		0,05 m³				
Graute		0,08 m³				
25MPa						
Blocos cerâmicos (Parede vazada)						
Família 14x29x19 (4,5MPa)						
Canaleta (14x29x19)		2 pc				
Contratimento "L" (14x29x19)		12 pc				
Contratimento "T" (14x44x19)		6 pc				
Interio (14x29x19)		24 pc				
Pastilha (14x44x19)		24 pc				
Relação do C.U.NIT						
AÇO	N	DIAM (mm)	QUANT	C. UNIT	C. TOTAL (cm)	
CA50	15	8,0	1	225	225	
	7	8,0	3	155	455	
	9	8,0	3	175	525	

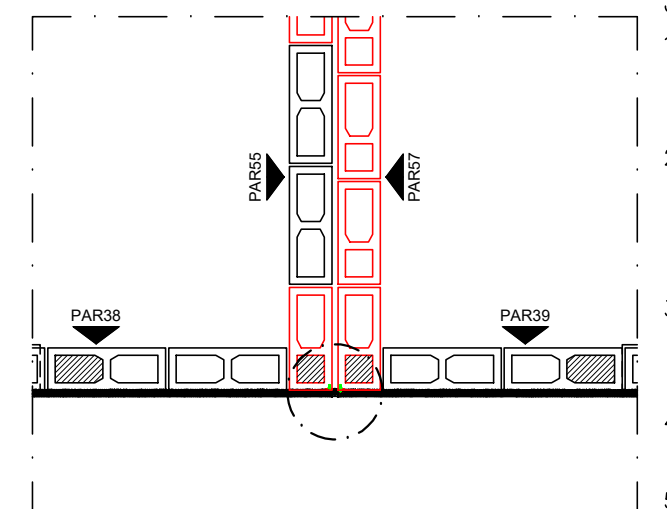

POSICIONAMENTO JUNTA DE DILATAÇÃO

Escala 1:25

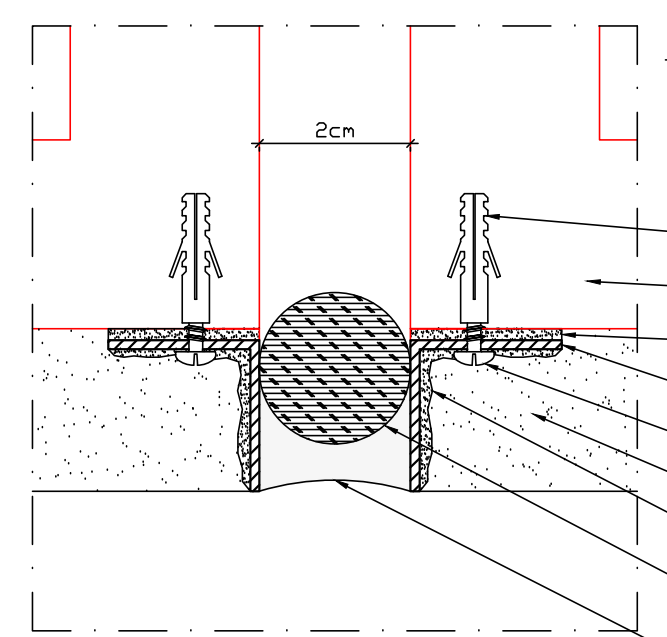

DETALHAMENTO JUNTA DE DILATAÇÃO

Escala 1:1

PROPRIETARIA

BEM RESIDENCIAL

PROJETO DE ALVENARIA ESTRUTURAL - BL. CER.

BLOCO 8 APTOS COM 2 QUARTOS - Pd - TERREO

PLANTA BAIXA - FIADAS 1 E 2 / ELEVACÃO PAR1 A PAR8

01/07 00

REVISÃO DATA ESCALA

01 MARÇO/23 INDICADA

LOCALIZAÇÃO

Av. B - S/N - Fazenda Nossa Senhora de

Nazare - Gleba 01

Bairro Arvore Santa

VITÓRIA DA CONQUISTA-BA

DOCUMENTO

BEMRES-ALY-CERQAPPOC-PE-01-000

PROJETO DE: 13.03.2023

PROJETO DE: 13.03.2023