

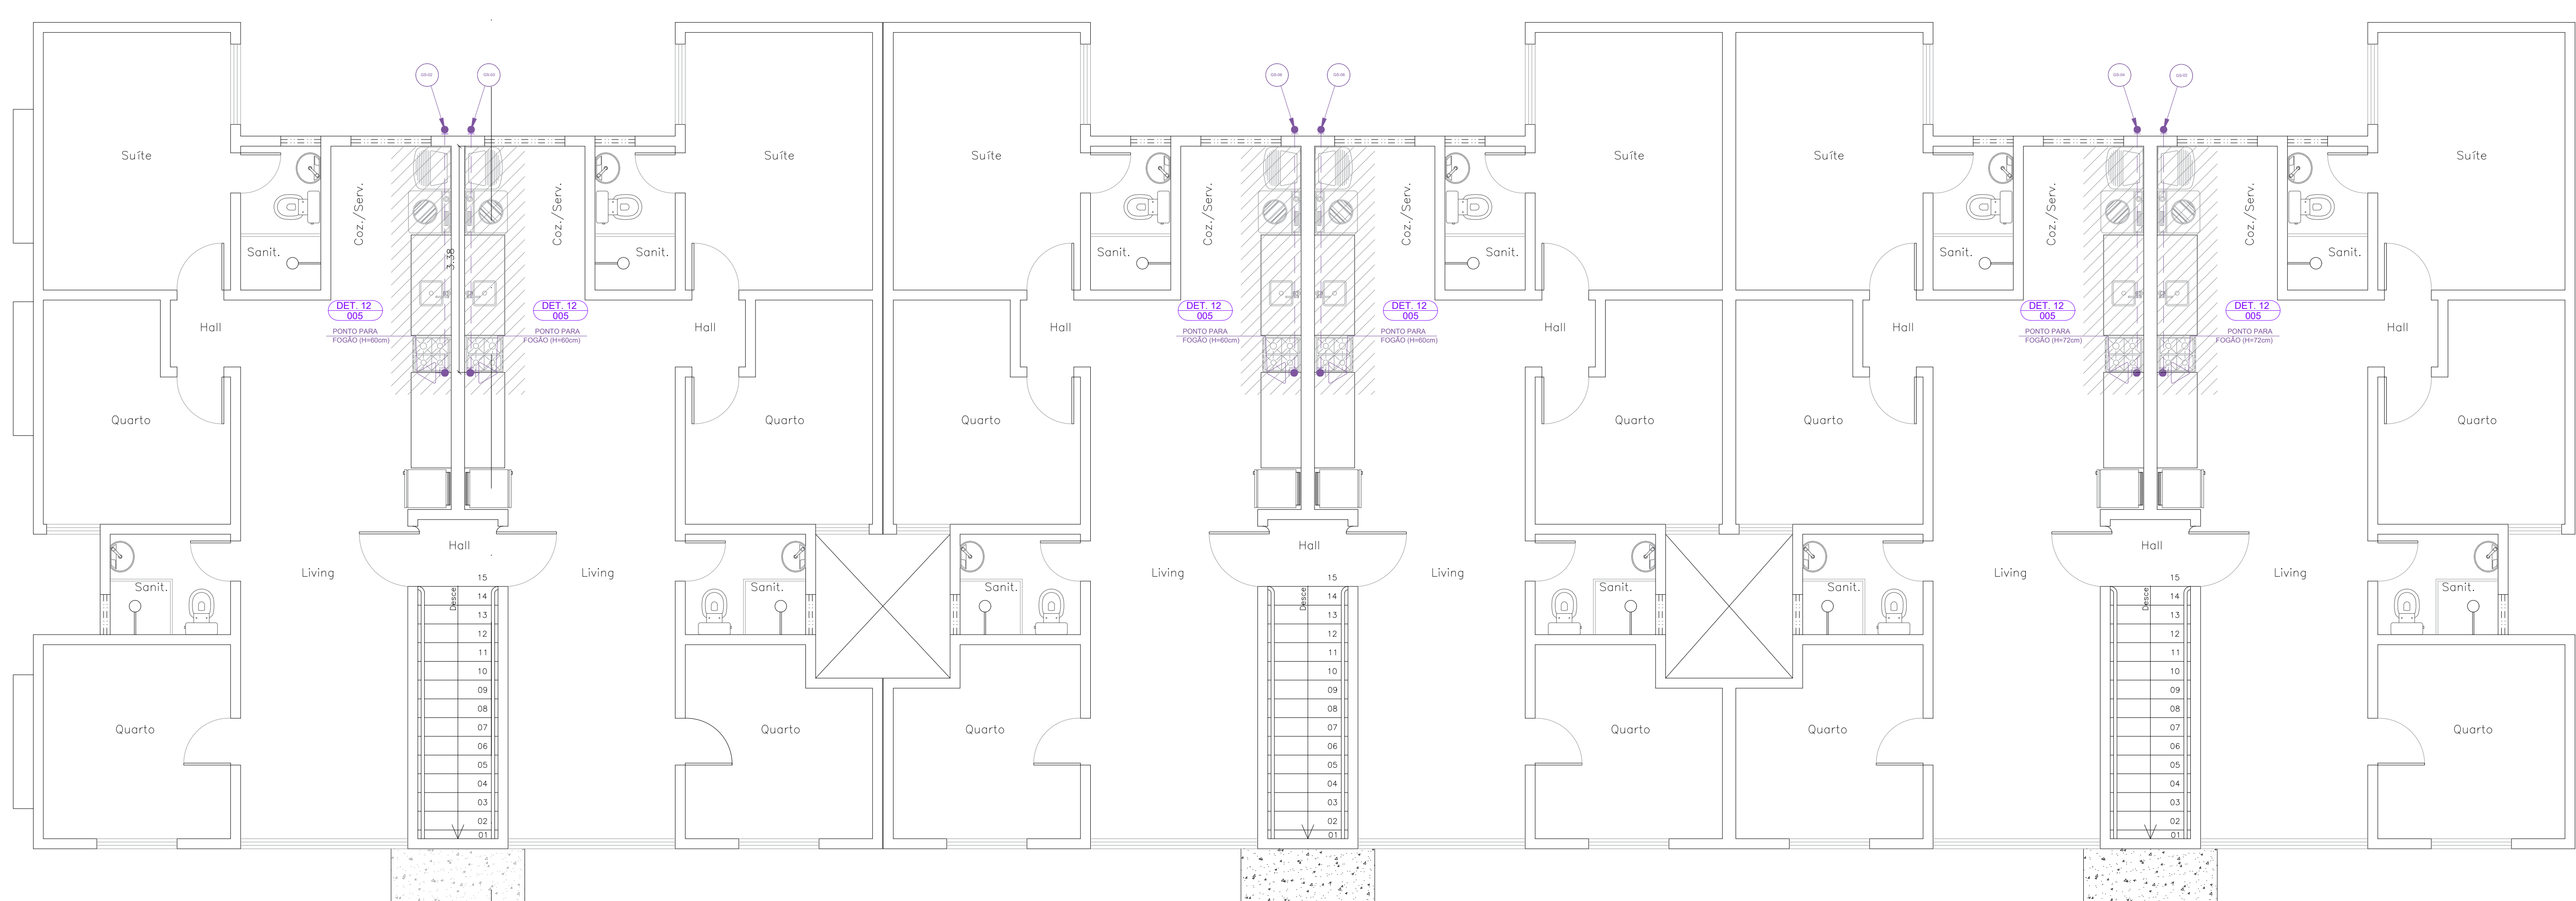


Planta Pavimento Térreo
Escala 1:50

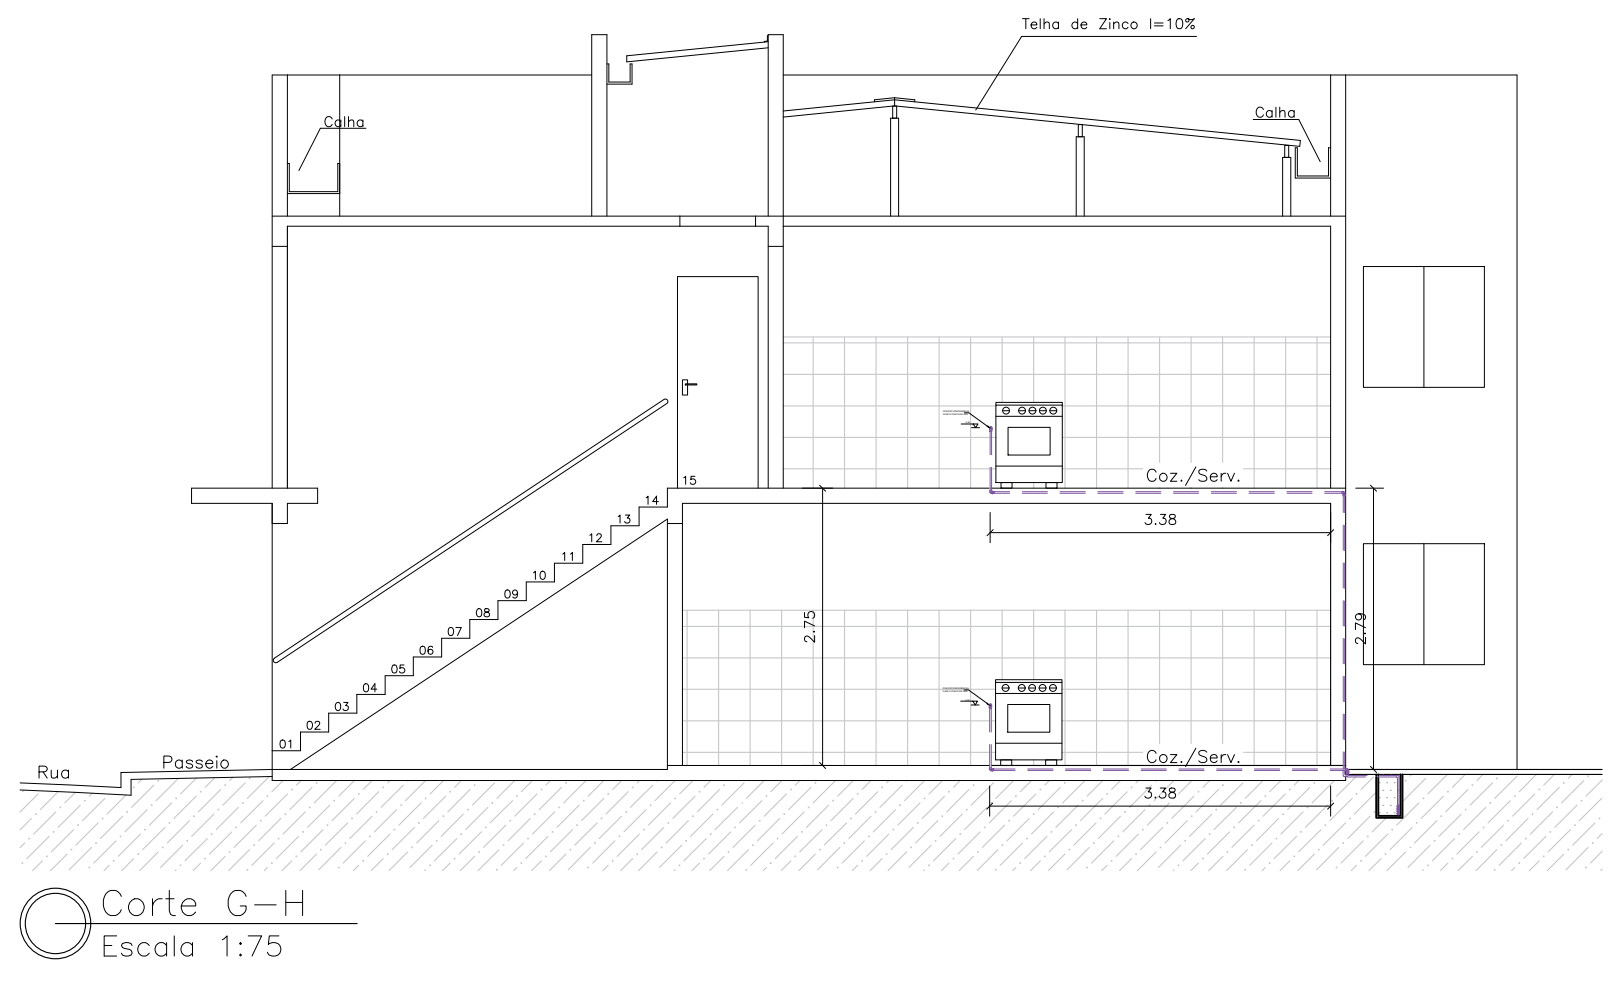

Planta Pavimento Superior
Escala 1:50

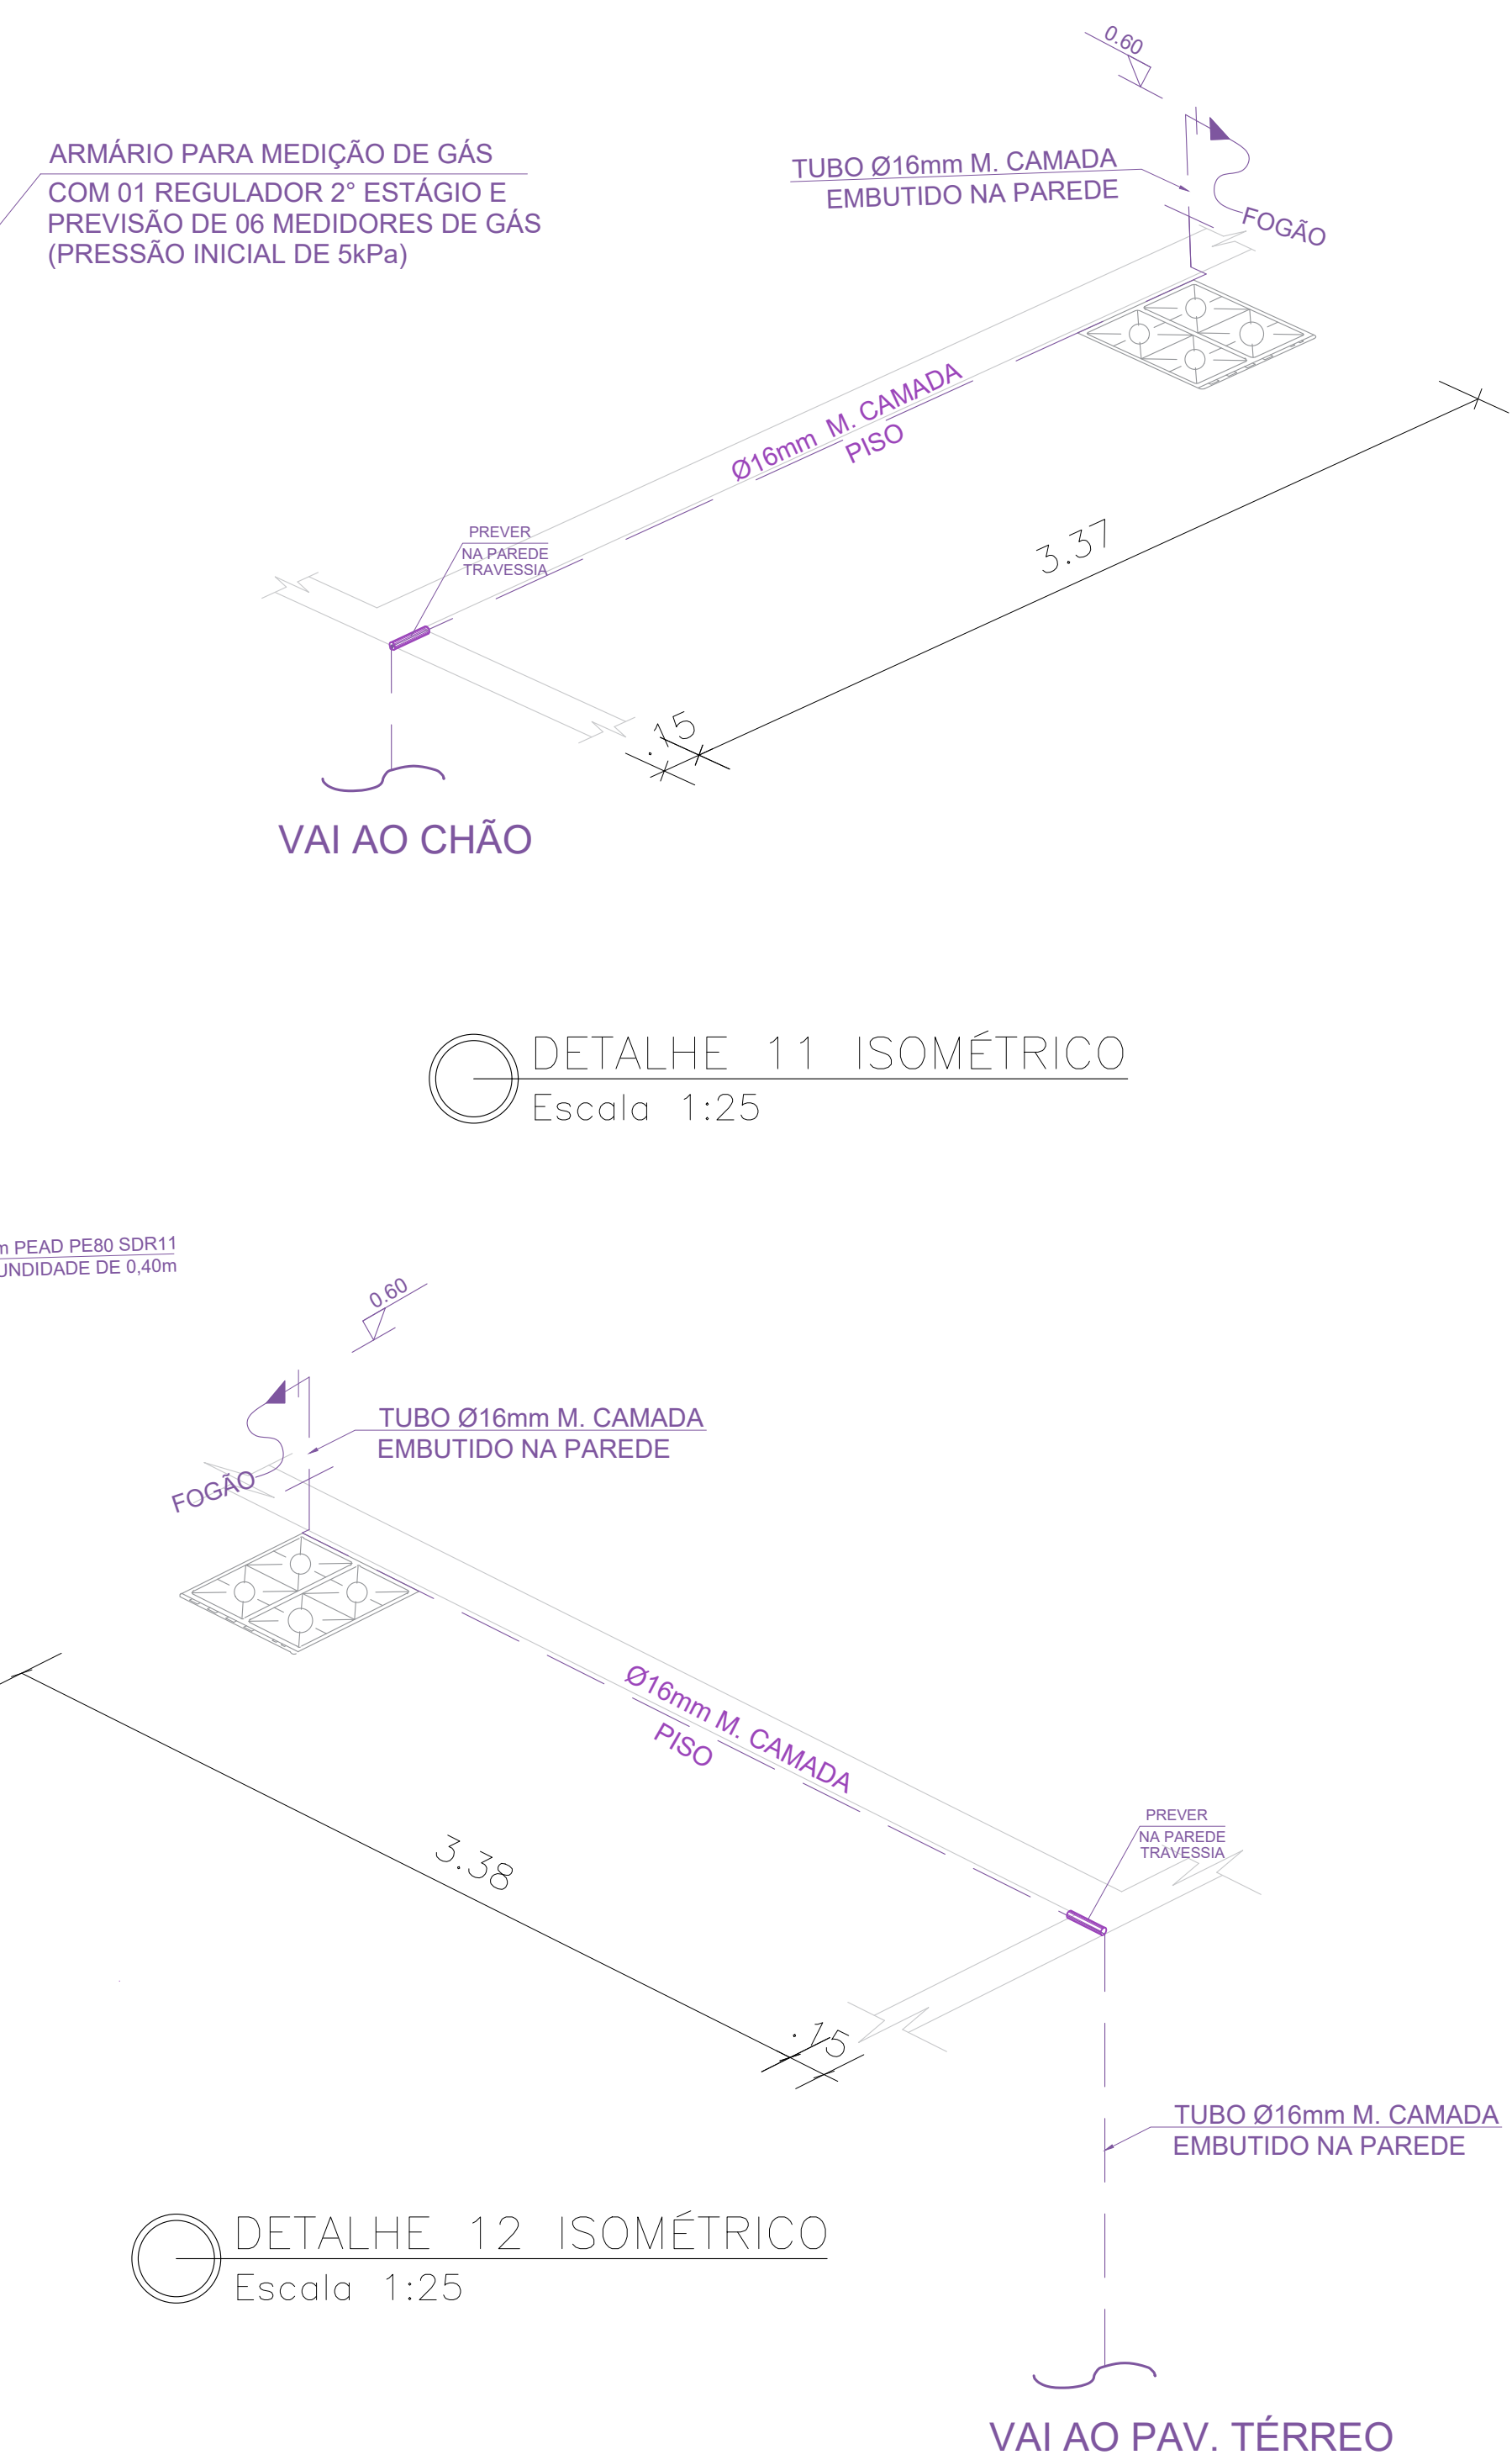

	REV		MODIFICAÇÃO	DATA	PROJETISTA	APROVO			
	01	Estudo inicial		-	-	-			
	02			-	-	-			
	03			-	-	-			
PERFECTA GÁS									
Av. Castelo, N. 1000 - B. 1000 Vila do Castelo - BA - CEP: 45060-100 Tel: (71) 3001-5400 / 3001-5778 / 3001-7100 Site: www.perfecta.com.br E-mail: atendimento@perfecta.com.br									
AUTORES DO PROJETO			ART. NÚMERO	ASSINATURA					
Sharlene Souza Santos									
OBRO									
CONDOMÍNIO BEM RESIDENCIAL									
ENDEREÇO			CLIENTE						
Av. B - 5th - Fazenda Nossa Senhora de Nazaré - Gleba 01 Barro Alto Seta - Vitória da Conquista - BA			VCA MONTE ELGON EMPREENDIMENTOS IMOBILIÁRIOS SPE LTDA						
ESPECIALIDADE									
INSTALAÇÕES DE GÁS									
TÍTULO DO DOCUMENTO									
PLANTA BAIXA PAVIMENTO TÉRREO E SUPERIOR - ISOMÉTRICA BLOCO 4									
ESCALA	DATA	TIPO DE OBRA		CLASSE DE PROJETO					
INDICADA	Jun/2023	CONSTRUÇÃO		EXECUTIVO					
COORDENAÇÃO DO CLIENTE			NÚMERO DO PROJETO						