




Pavimento Térreo
Escala 1:50

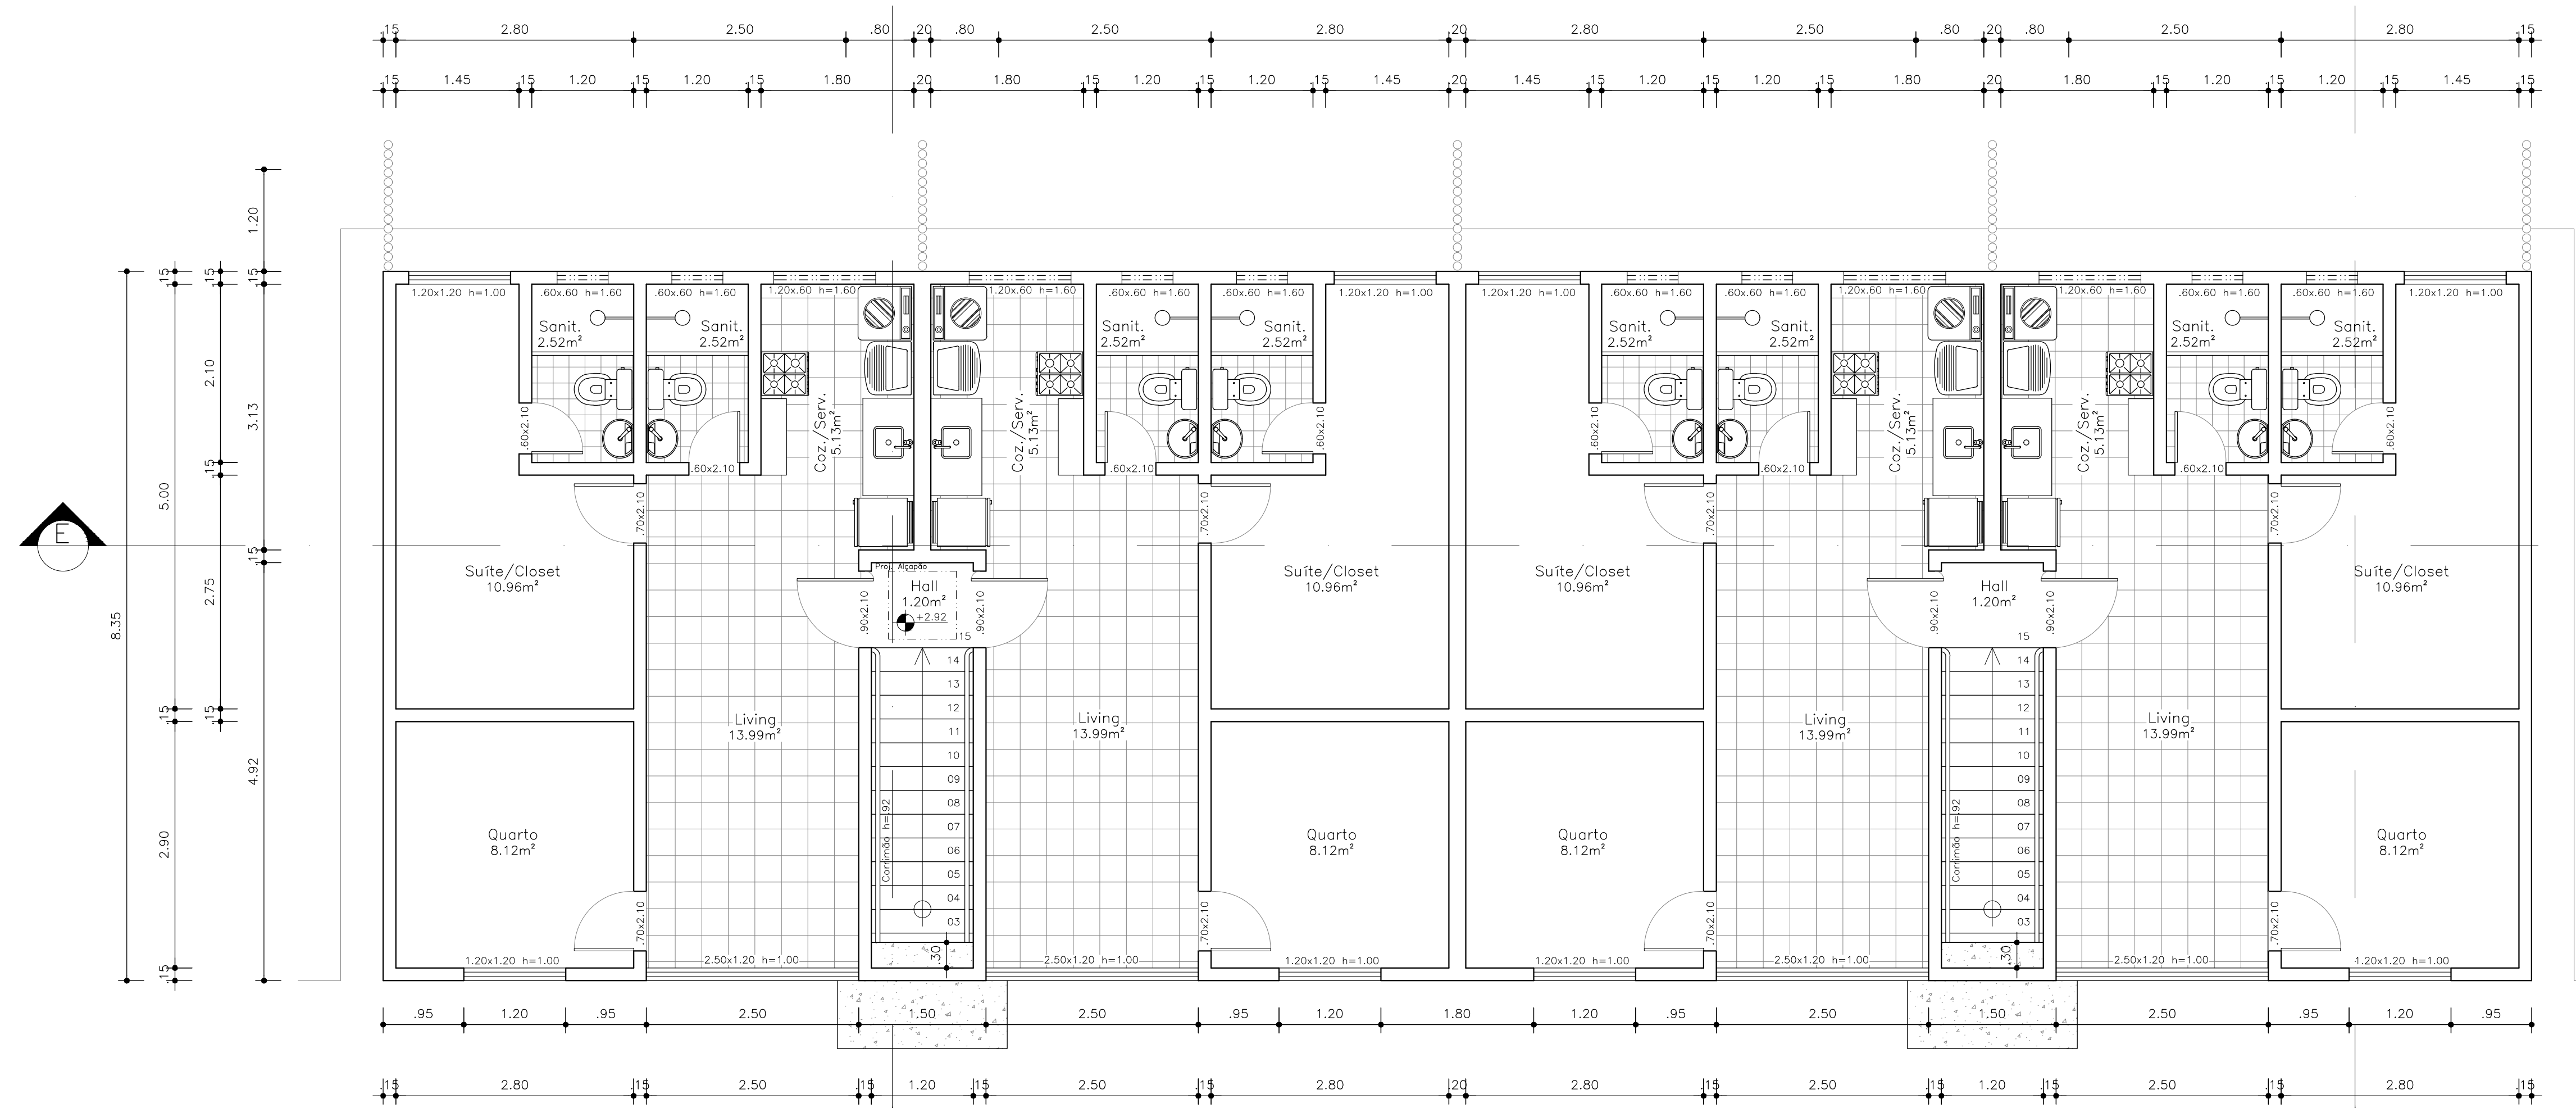


Pavimento Superior
Escala 1:50

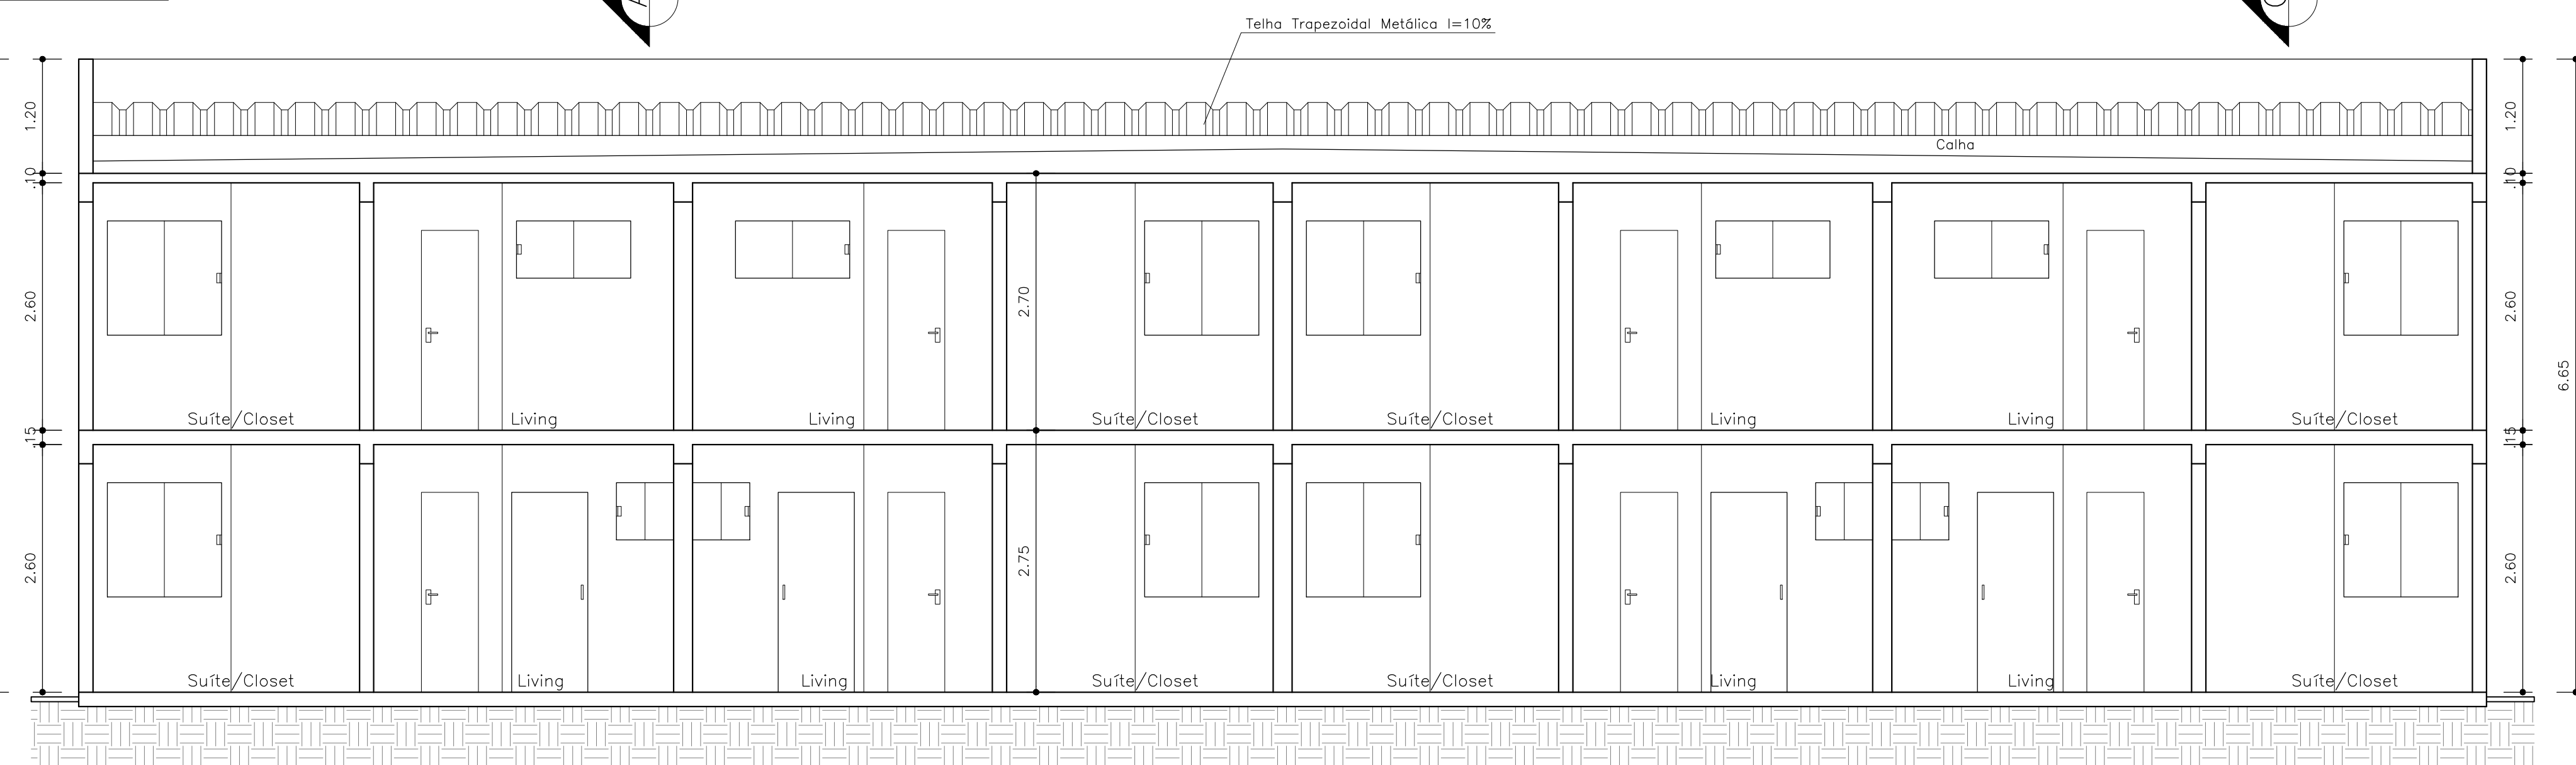


Corte E-F
Escala 1:50

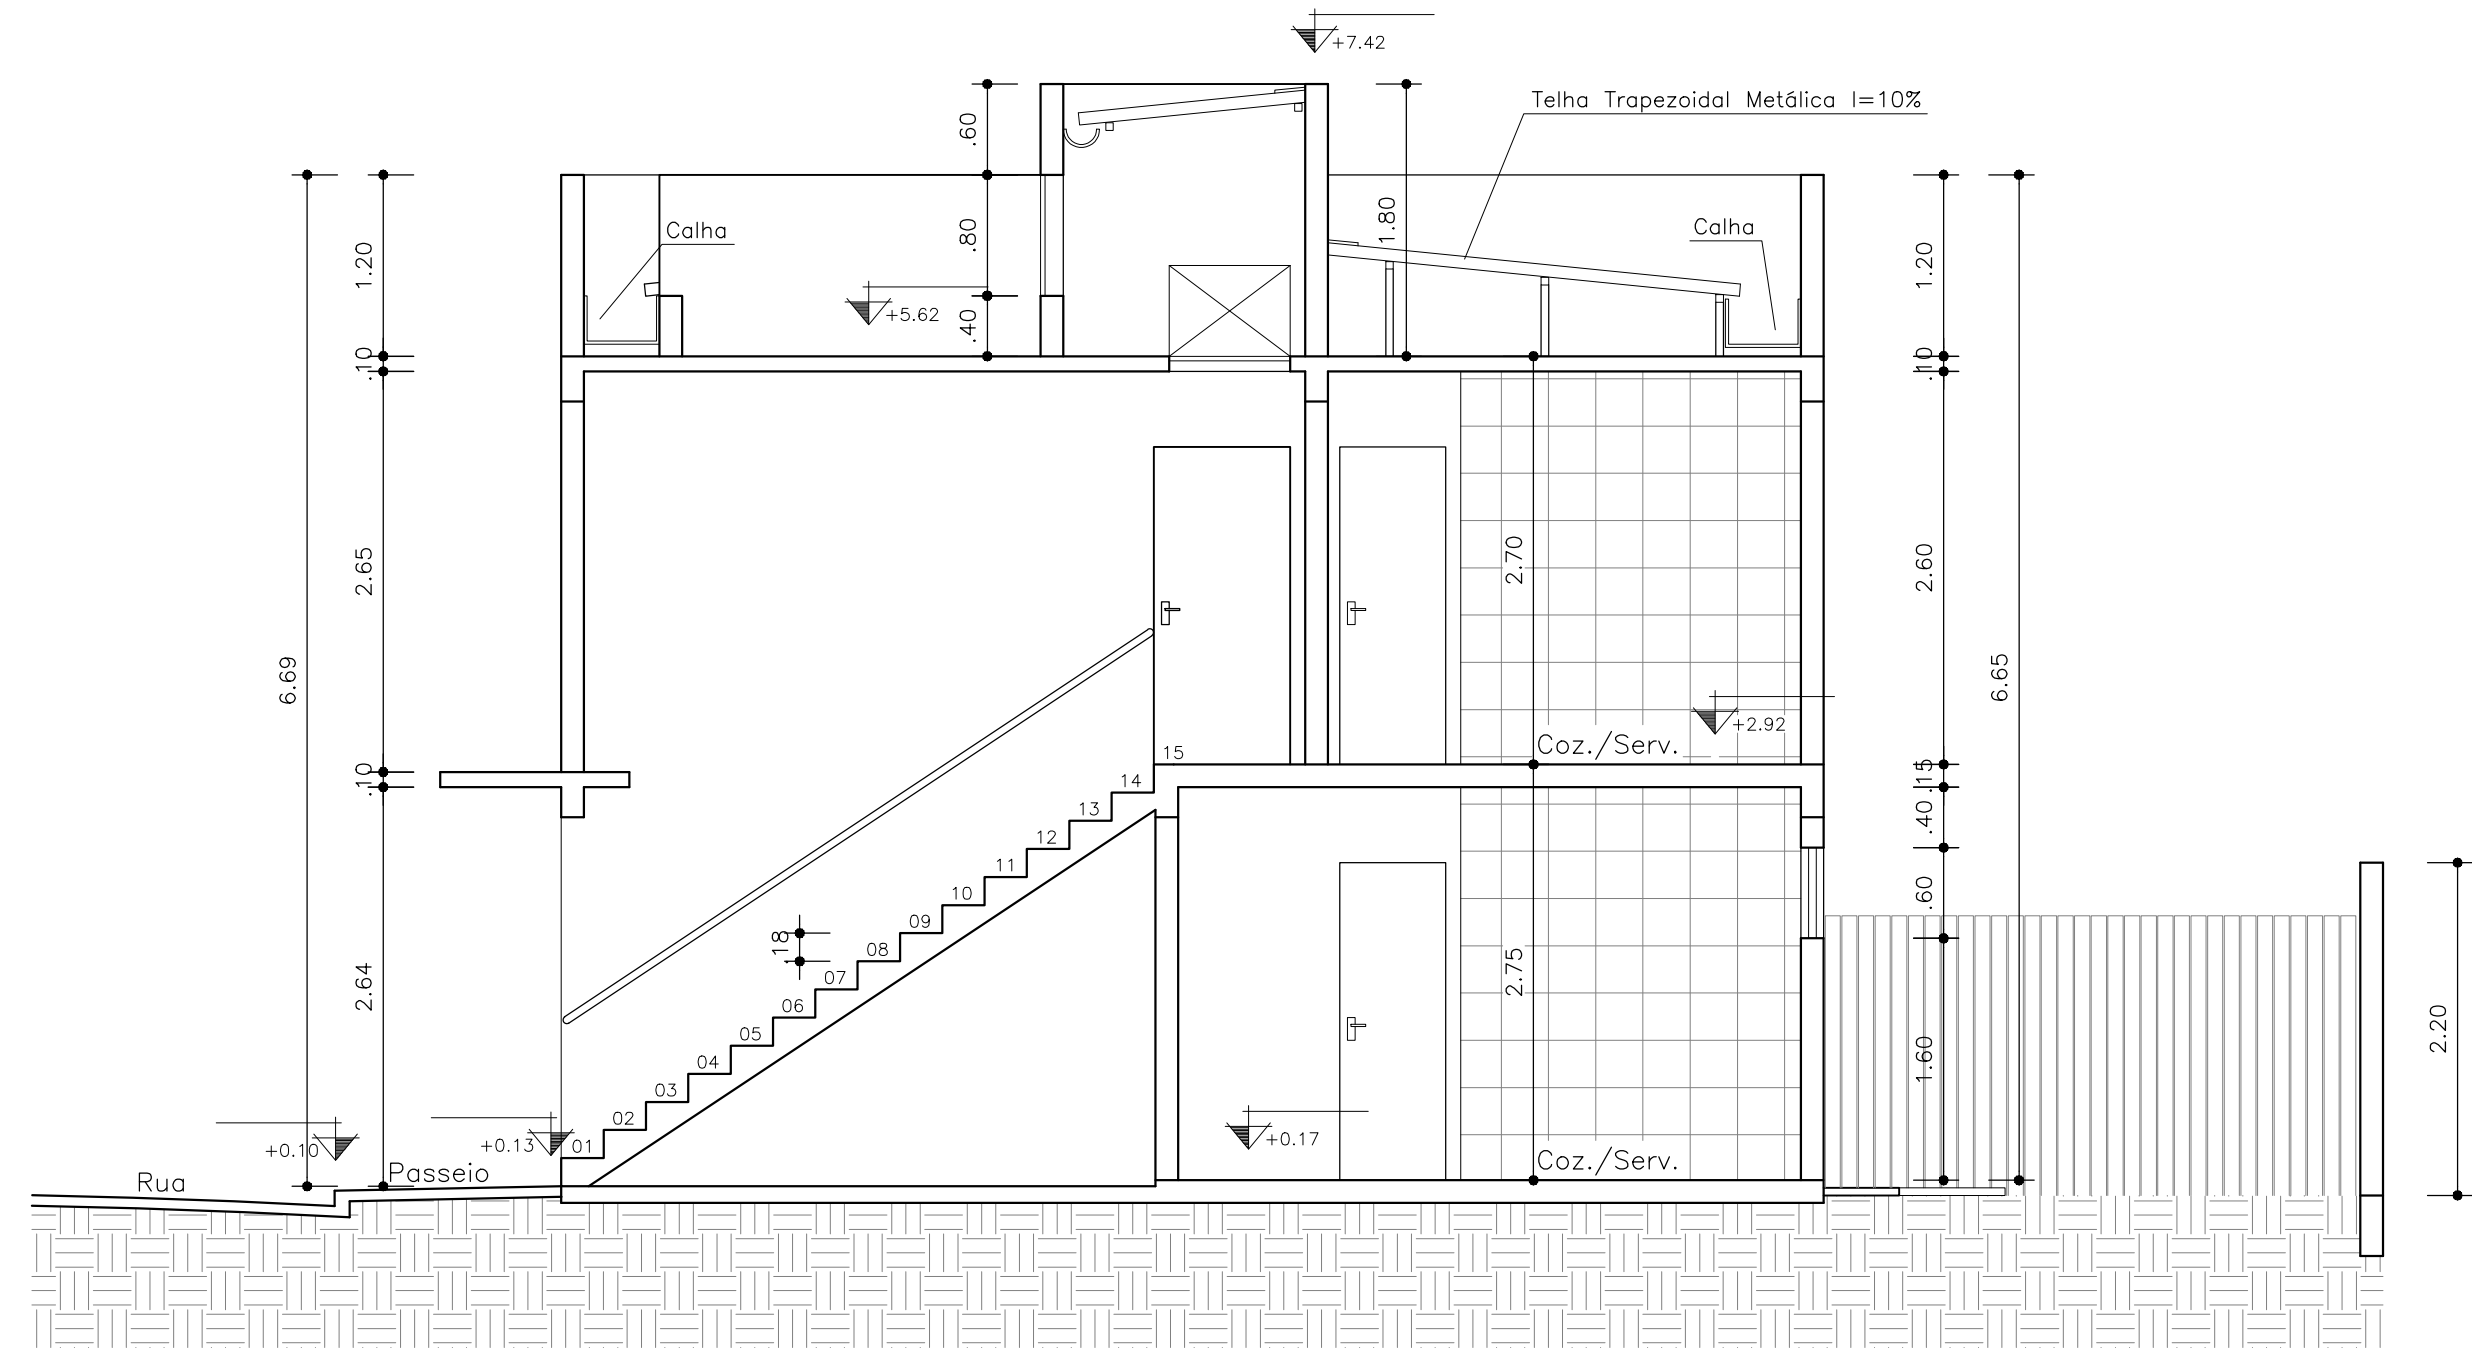

Corte A-B
Escala 1:50

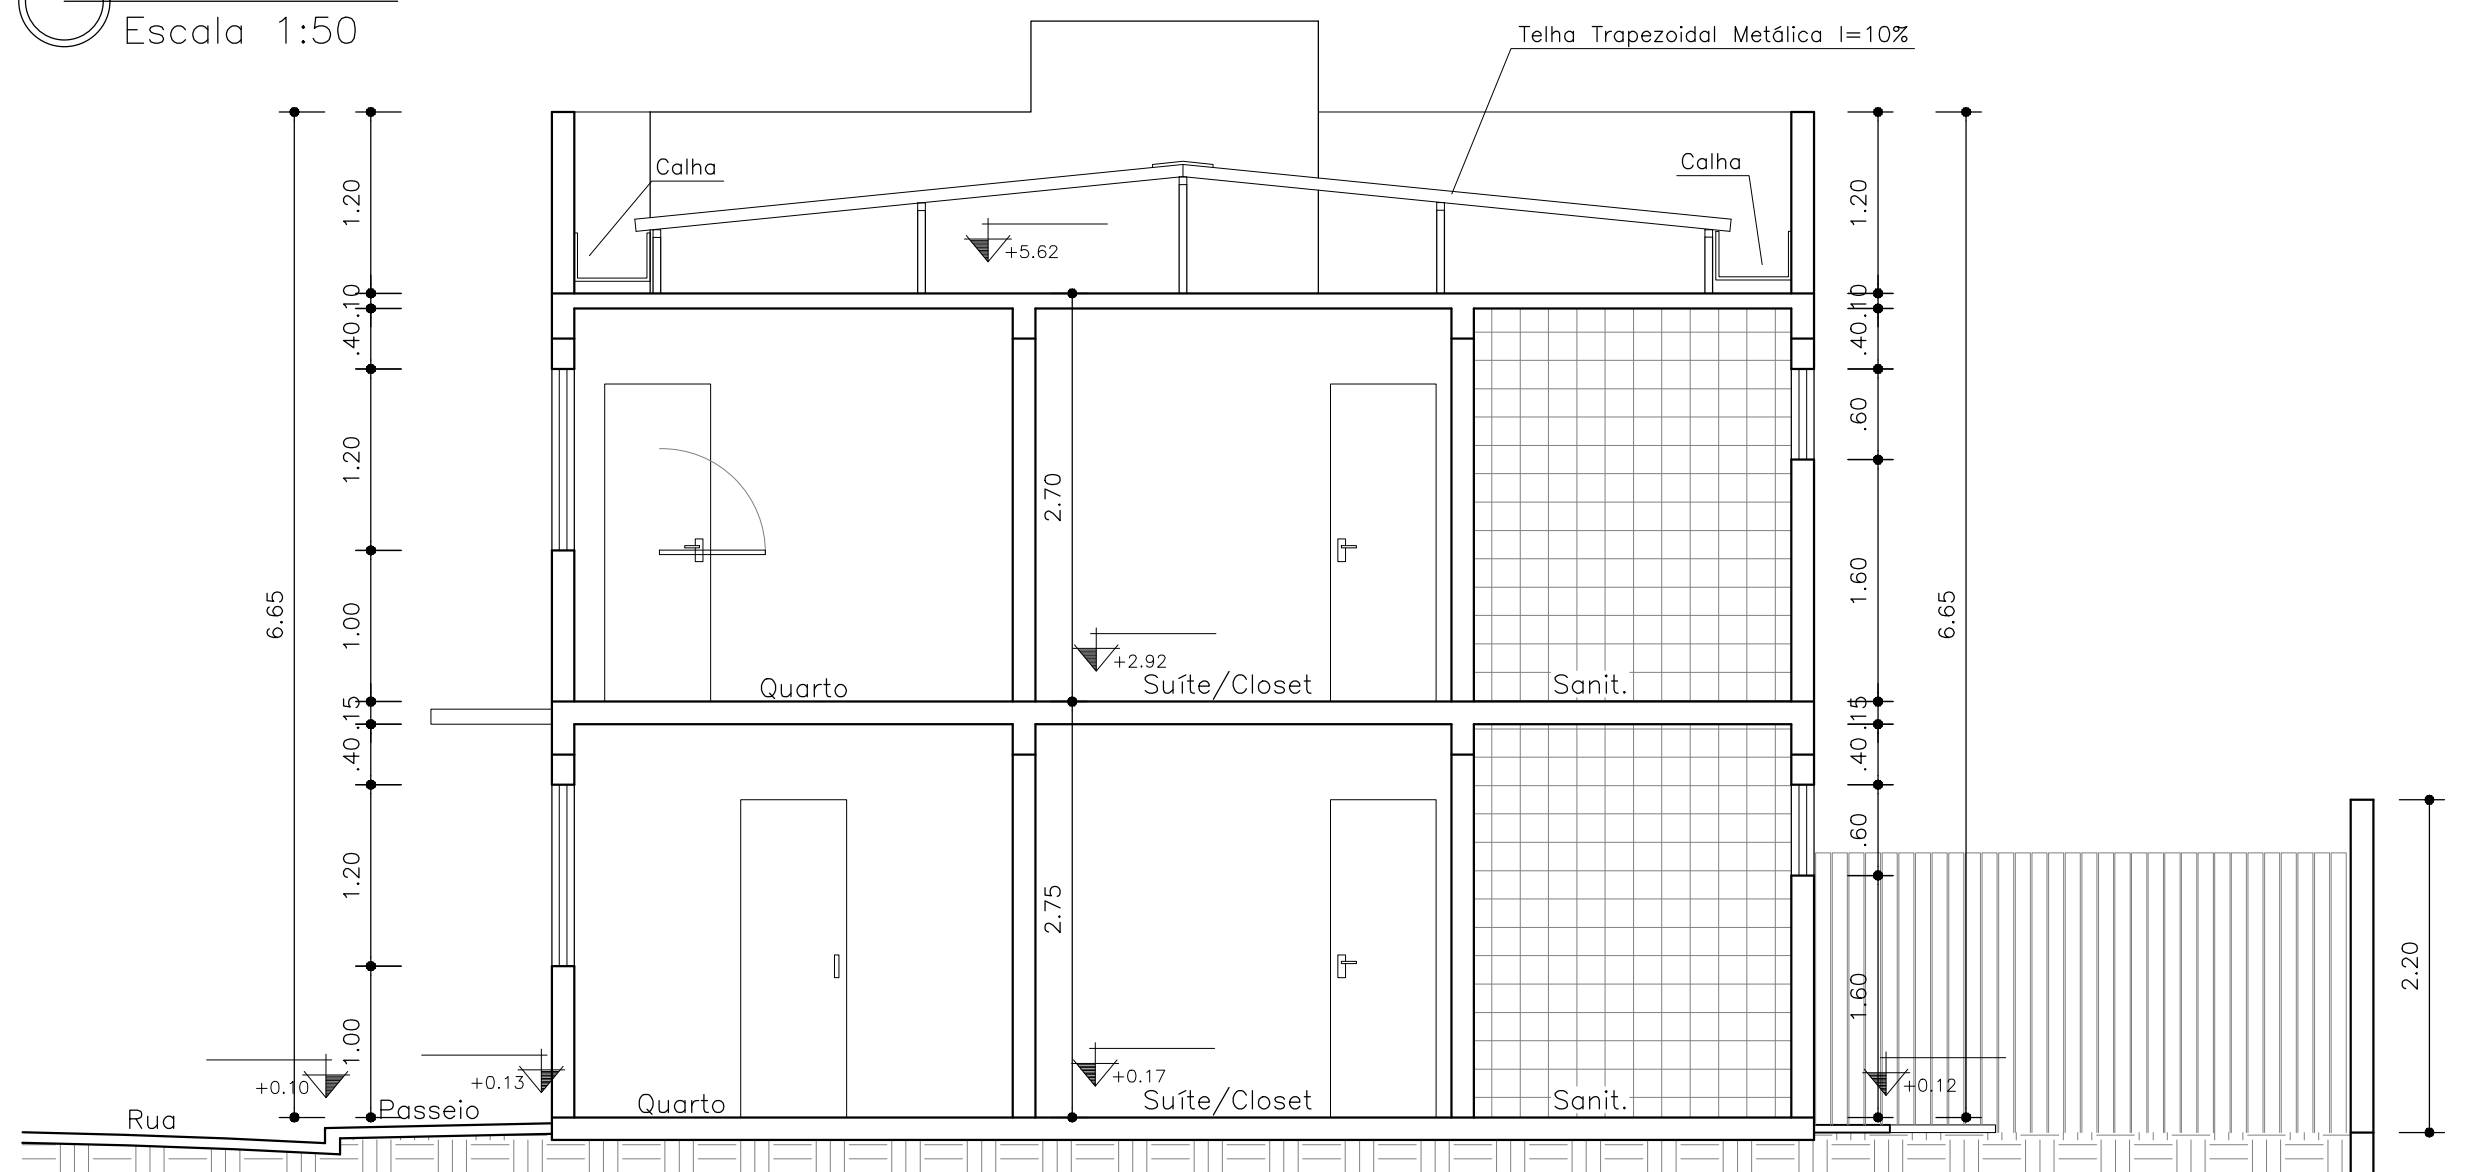

Corte C-D
Escala 1:50

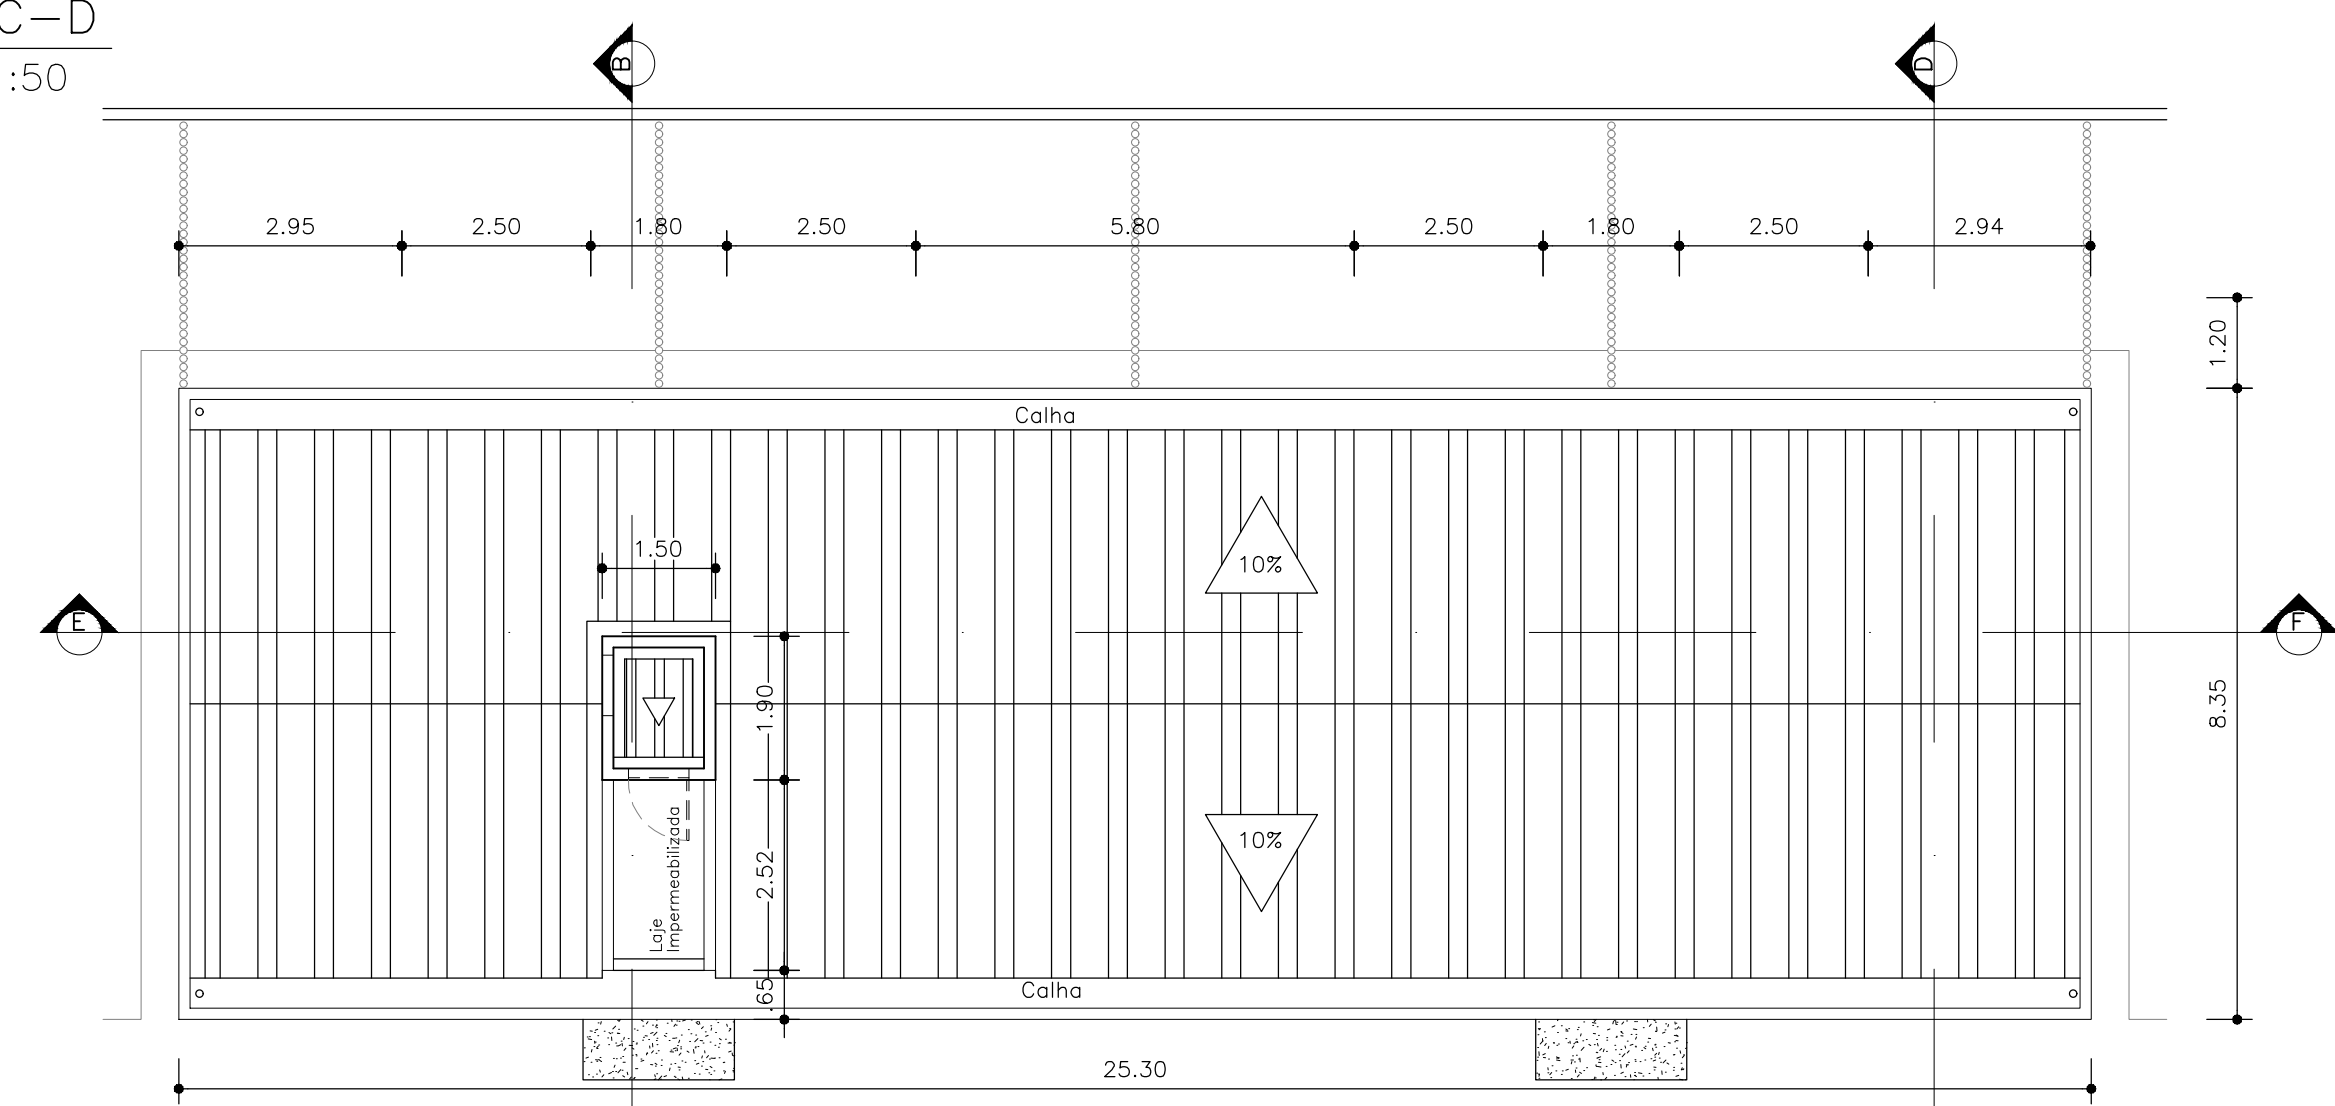

Cobertura
Escala 1:100

Legenda dos Blocos	
TIPO	DESCRIÇÃO
01	12 Un. de dois dormitórios c/ suíte sendo duas un. PcD
02	12 Un. de dois dormitórios s/ Suíte
03	08 Un. de dois dormitórios c/ suíte, sendo uma Un. PcD
04	12 Un. de três dormitórios c/ Suíte

Nome: _____

Reservado a Prefeitura

PROPRIETÁRIA: _____

ALTERAÇÃO DO PROJETO ARQUITETÔNICO
COM AMPLIAÇÃO DO ALVARÁ Nº 913/22

CONDOMÍNIO
BEM RESIDENCIAL
PLANTAS BAIXAS, CORTES E COBERTURA (BL. TIPO 03)

LOCALIZAÇÃO:
Av. B - nº130 - Fazenda Nossa Senhora de Nazaré - Gleba 01
Bairro Arroz Branco
VITÓRIA DA CONQUISTA-BA

DESENHO:
Arthur Soares (77) 9 9139 5975
Rafael Amorim (77) 9 8877 4399

REVISÃO: _____

MODIFICAÇÕES
ENVIADA PARA A
MUDANÇA DE PORTAS
PENDÊNCIAS DE PREFEITURA

DATA: _____

NOV / 2021

ESCALA: _____

IND

RESPONSÁVEL:
PEDRO DURLVAL RIZZO ARAÚJO
ENG. CIVIL
CREA 92.101D-BA

PROJETO E RESPONSÁVEL TÉCNICO: