



Fachada Blocos Tipo 01, 02 e 04
Escala 1:50

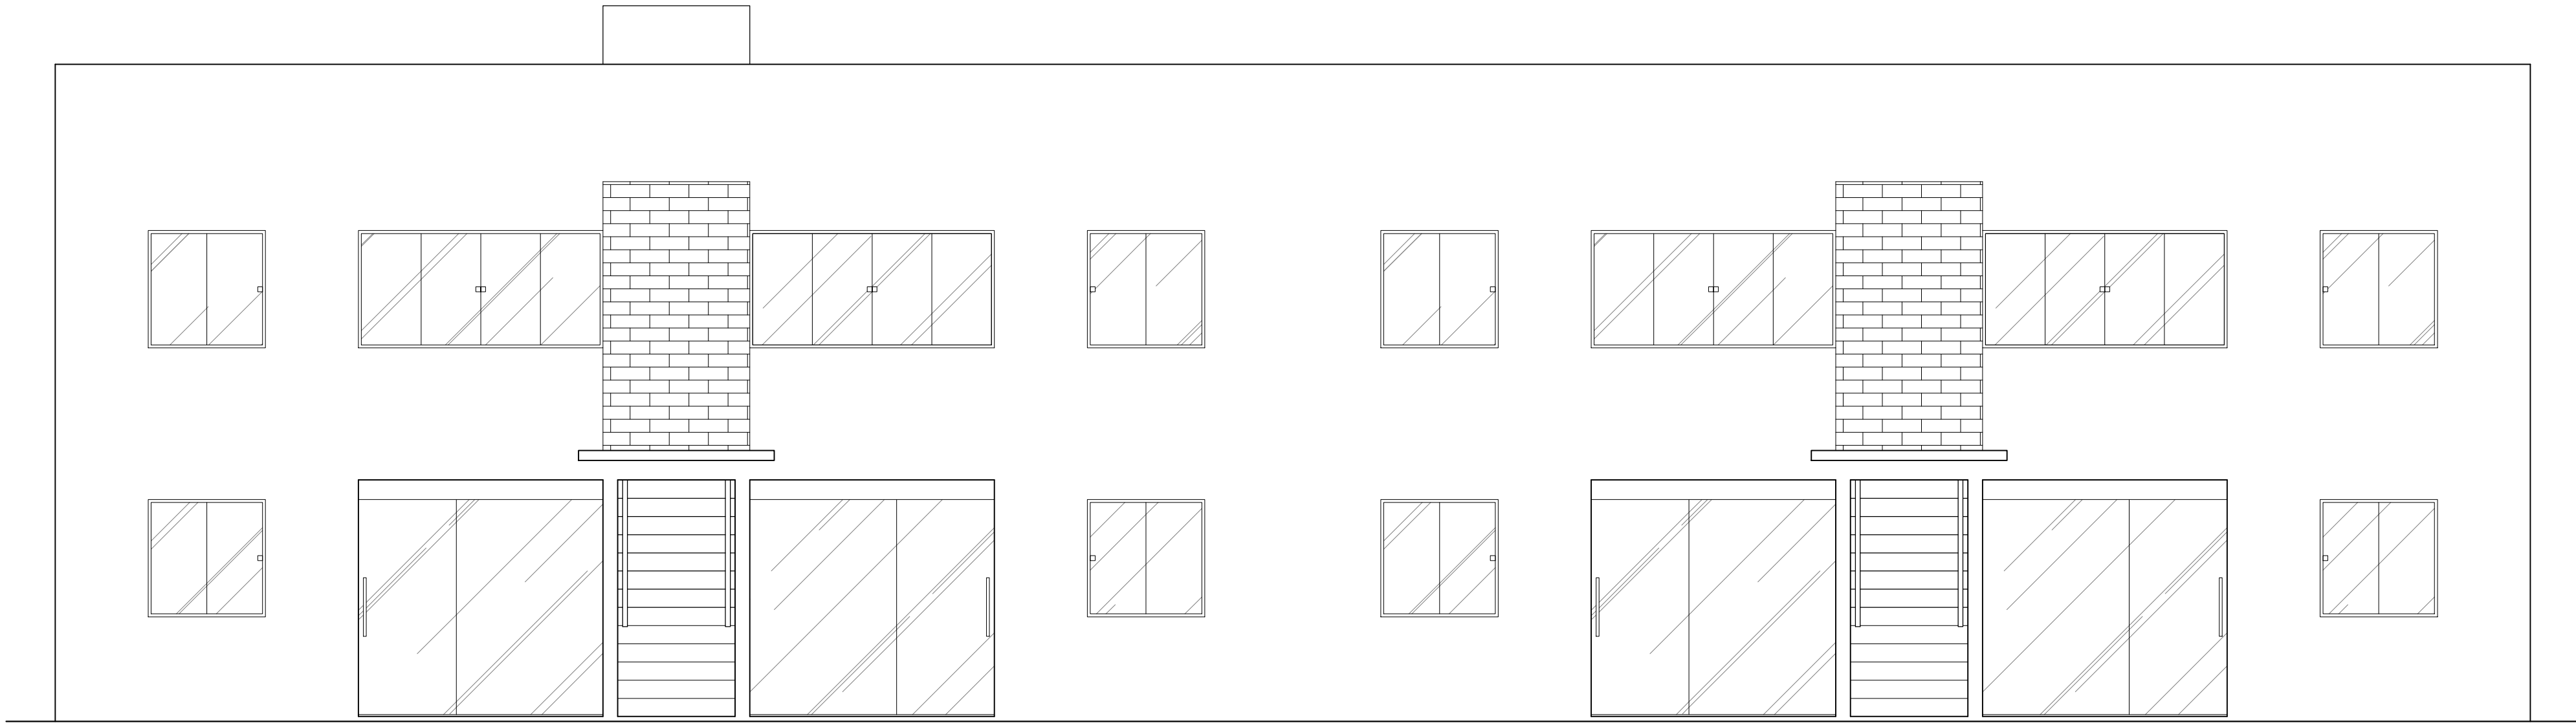

Fachada Bloco Tipo 03
Escala 1:50

Nota:

Reservado à Prefeitura

PROPRIETÁRIA:			
VCA MONTE ELGON EMPREENDIMENTOS IMOBILIÁRIOS SPE LTDA		ALTERAÇÃO DO PROJETO ARQUITETÔNICO COM AMPLIAÇÃO DO ALVARÁ Nº 913/22	
		CONDOMÍNIO BEM RESIDENCIAL FACHADA DOS BLOCOS	
Nº DA FOLHA:	REVISÃO:	DATA:	ESCALA:
10/14	04	NOV / 2021	1:50
PROJETO E RESPONSÁVEL TÉCNICO:			
LOCALIZAÇÃO:		PEDRO DURVAL RIZZO ARAÚJO	
Av. B - nº130 - Fazenda Nossa Senhora de Nazaré - Gleba 01		ENG. CIVIL	
Bairro Ailton Sena		CREA 92.101D-BA	
VITÓRIA DA CONQUISTA-BA			
DESENHO:			
00	ARTHUR SOARES	MODIFICAÇÕES	DATA
06	RAFAEL AMORIM	EMIÇÃO INICIAL	22/07/2024
		PENDÊNCIAS DE PREFEITURA	PALOMA LIMA