



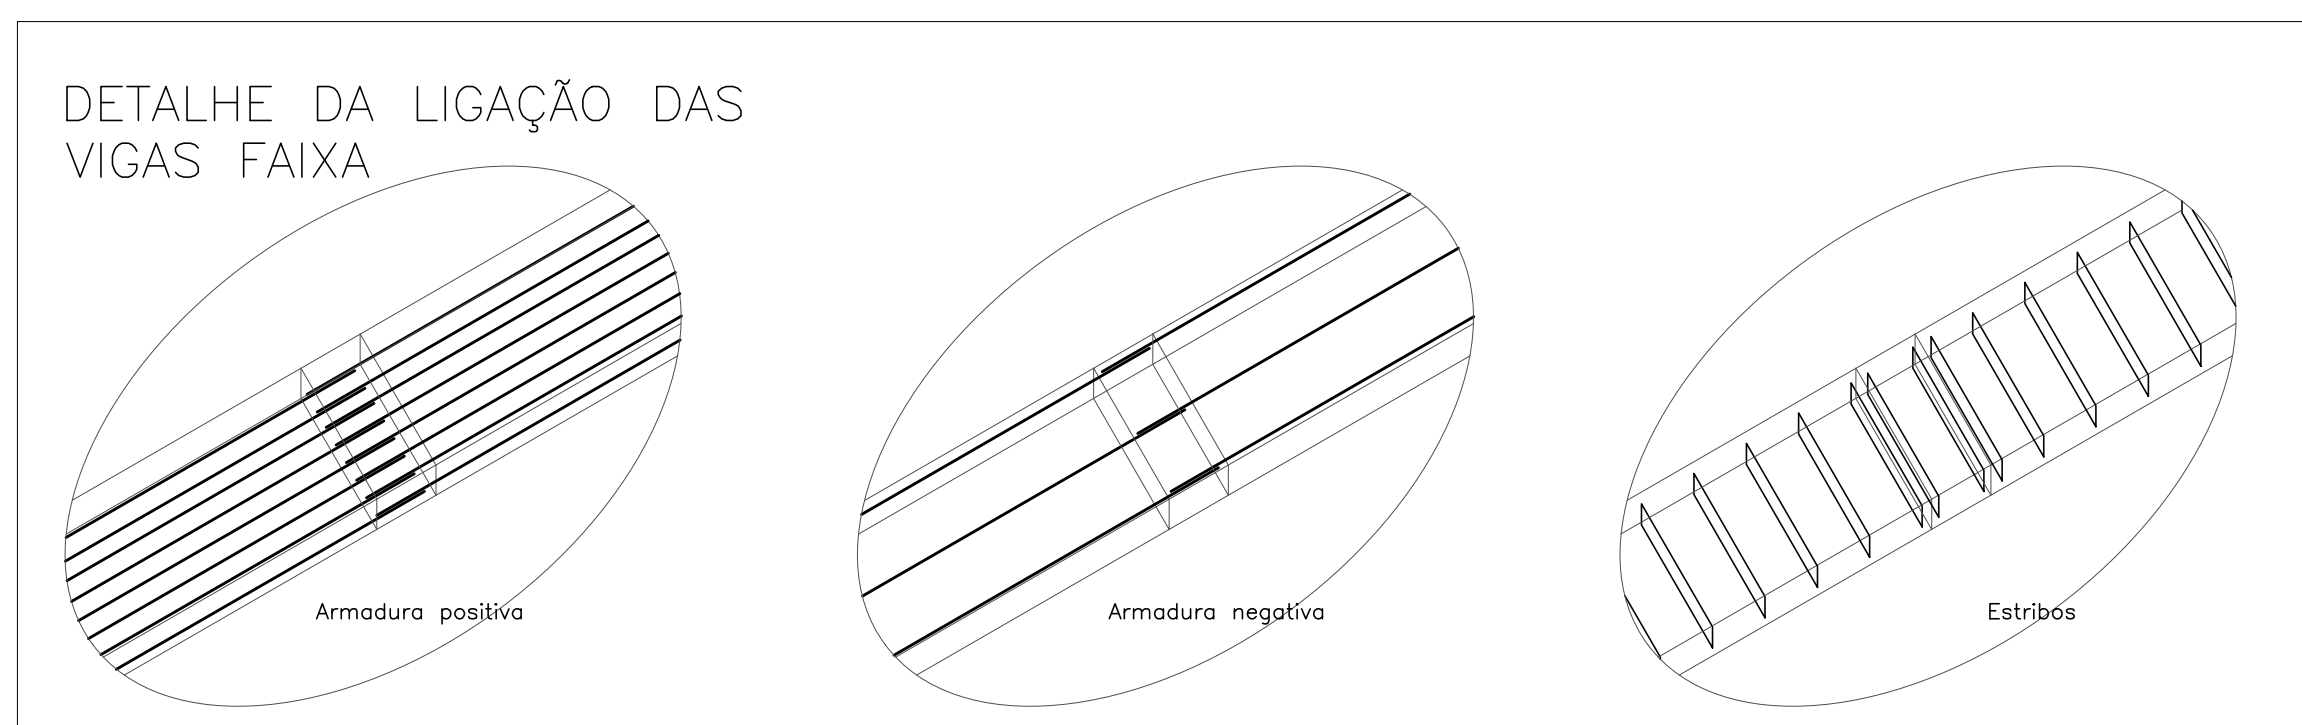


TOTAL DE AÇO		
TIPO	MASSA (kg)	MASSA(kg) + 10%
CA-50	1091,15	1201
CA-60	278,74	307

ORDEM DE ARMAÇÃO:

1. Armadura positiva principal
2. Armadura positiva secundária
3. Armadura negativa secundária
4. Armadura negativa principal

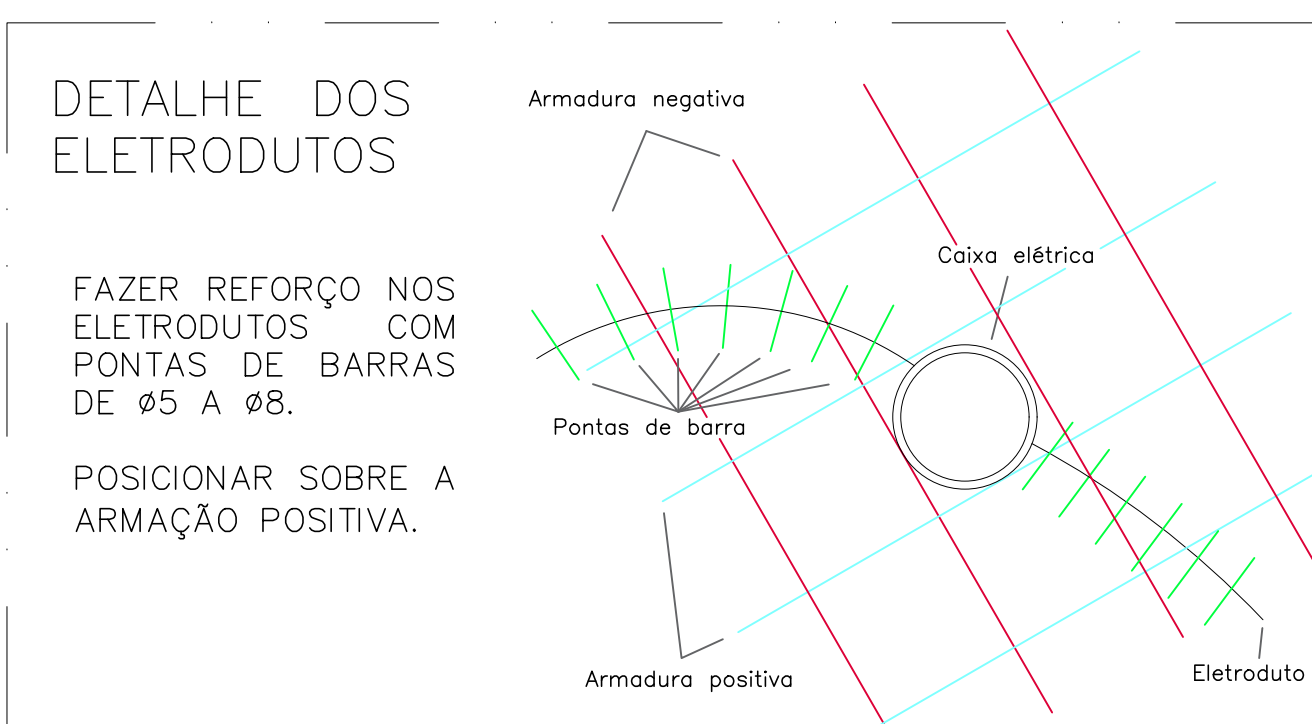

PROPOSTURA   CONSTRUTORA INCORPORADORA	BEM RESIDENCIAL PROJETO ESTRUTURAL - LAJES E VIGAS UH04 - BLOCO DE 12 APARTAMENTOS (SUITE (PNE) - PLANO LAJE DE PAVIMENTO						
	Nº DA FICHA		REVISÃO		DATA		ESCALA
	01/13		01		OUTUBRO/2022		1:50
	LOCALIZAÇÃO		RESPONSÁVEL TÉCNICO				
	VTA - Genitrix Ltda - ME Av. B - SM - Fazenda Nossa Senhora do Vitorino - Gleba 01 Bairro Antares VITÓRIA DA CONQUISTA-BA		PEDRO DURLAND, RIZZO ALVARO (PROJ. CIVIL) PROJ. CIVIL - VITÓRIA				
REVISÃO		MODIFICAÇÕES		DATA	DESENHO	PROJETO	APROVAÇÃO
01		MUDAR O PROBLEMA DE 12 APARTAMENTOS E INCLUIR 02 APARTAMENTOS		09/10/2023	LUZ RAFAEL	RAFAEL F.	RAFAEL F.
DOCUMENTOS BEMRES-13-LAJE-UH04-01-PE-01-01							