



PONTOS DE ANCORAGEM – LAJE PAVIMENTO

ESCALA: 1/250

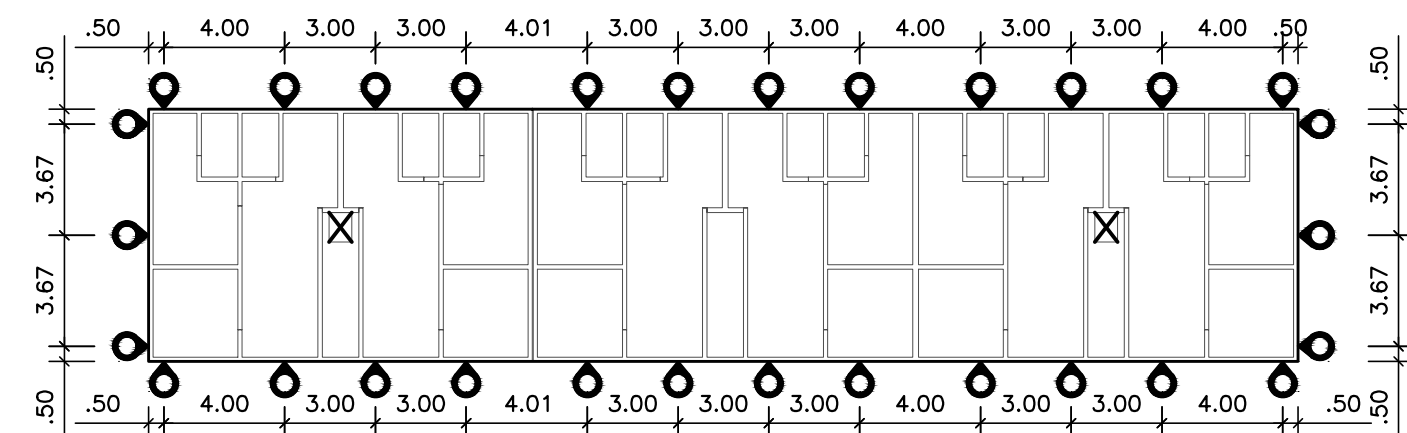


PONTOS DE ANCORAGEM – LAJE COBERTURA

ESCALA: 1/250

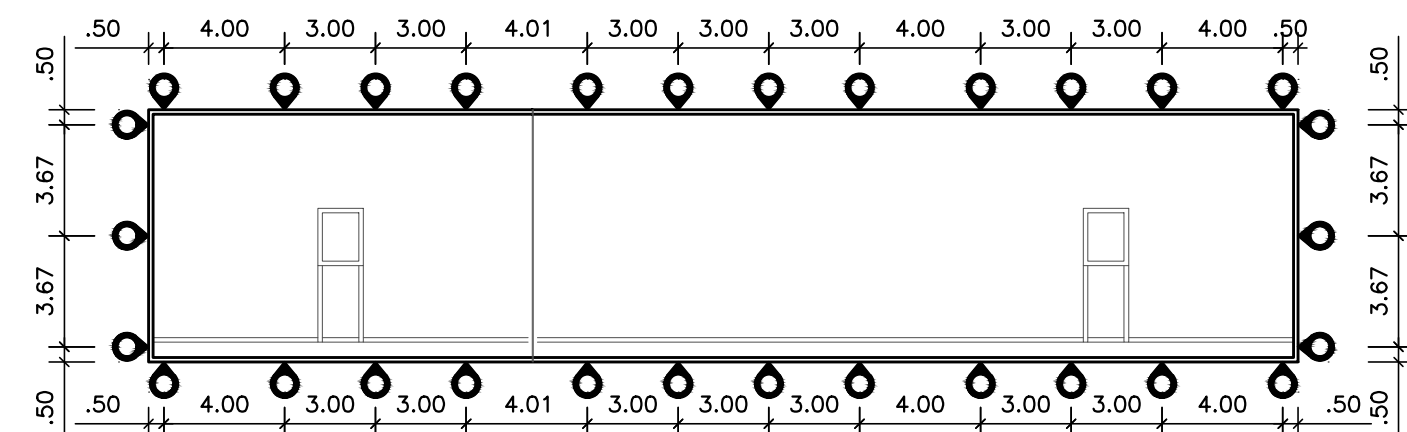


PONTOS DE ANCORAGEM – PLATIBANDA

ESCALA: 1/250


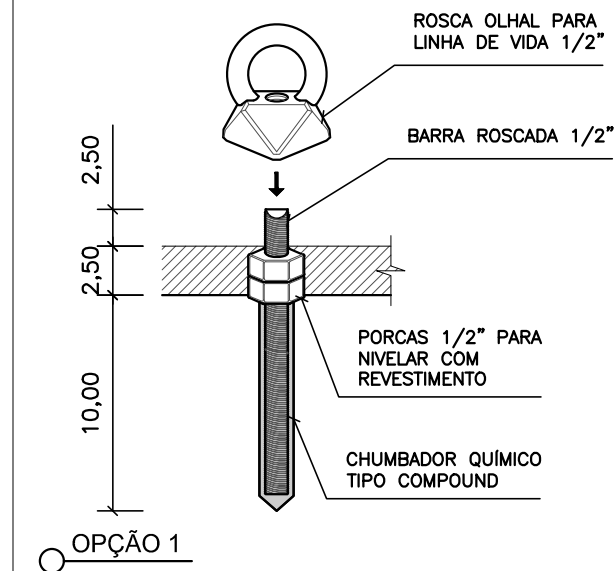


OPÇÃO 1

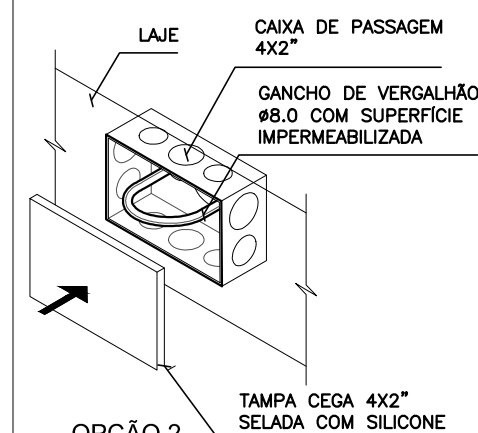

OPÇÃO 2

Unidade: cm

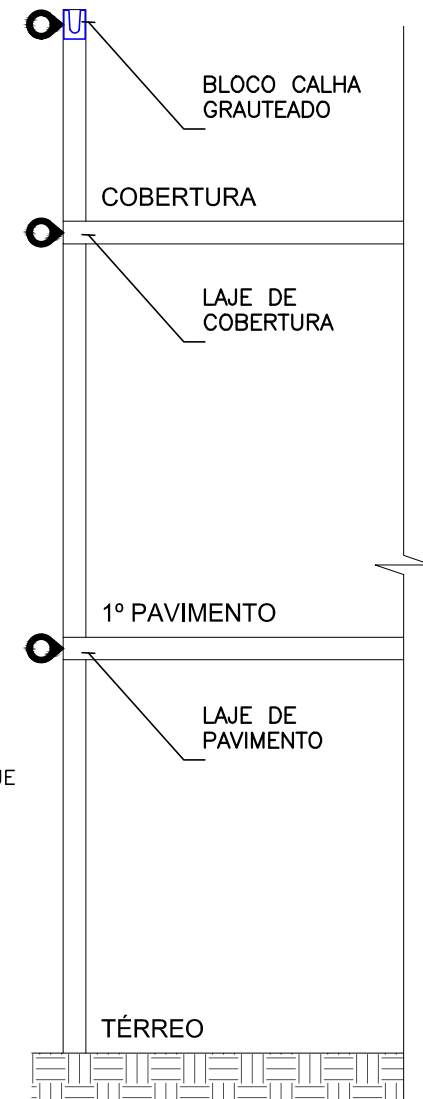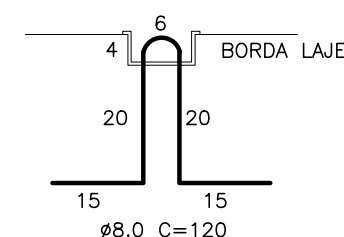

NOTAS:

1. Verificar a solução adotada e o procedimento com o setor de Segurança do Trabalho;
2. A critério do setor de Segurança do Trabalho, outras soluções podem ser adotadas.

PARA OPÇÃO 1:

1. Utilizar apenas olhais apropriados para LINHA DE VIDA certificados e em conformidade com as normas NR-18, NR-35 e NBR 16325 -1 - Tipo A;
2. Limpar furo antes de aplicar o chumbador químico;
3. Utilizar porcas para que o rosqueado da linha de vida não comprometa a integridade do revestimento.

PARA OPÇÃO 2:

1. Concretar os ganchos junto à laje;
2. Impermeabilizar superfície exposta do vergalhão;
3. Vedar a tampa cega da caixa 4x2" com silicone, para que não entre água;
4. Reimpermeabilizar gancho e recompor silicone da tampa todas as vezes que for utilizar a ancoragem.

LEGENDA:

- Pontos de ancoragem

PROPRIETÁRIA



VCA Construtora LTDA – ME

LOCALIZAÇÃO

Av. B - S/N - Fazenda Nossa Senhora de Nazaré - Gleba 01
Bairro Airtton Sena
VITÓRIA DA CONQUISTA-BA

DOCUMENTO

BEMRES-EST-LAJEUH04-PE-13-R01

BEM RESIDENCIAL

PROJETO ESTRUTURAL - LAJES E VIGAS
UH04 - BLOCO DE 12 APARTAMENTOS C/ SUÍTE (PNE)
PONTOS DE ANCORAGEM - LINHA DE VIDA

Nº DA FOLHA

13/13

REVISÃO

01

DATA

OUTUBRO/2022

ESCALA

1 : 50

RESPONSÁVEL
TÉCNICO

PEDRO DURVAL RIZZO ARAÚJO
ENG. CIVIL
CREA 92.101D-BA

REVISÃO

MODIFICAÇÕES

DATA

DESENHO

PROJETO

APROVAÇÃO

00

EMIÇÃO INICIAL

05/10/2022

LUIZ BR.

RAFAEL FL.

01

NÚMERO DA PRANCHA

05/10/2023

LUIZ BR.

RAFAEL FL.