



PONTOS DE ANCORAGEM – LAJE PAVIMENTO

ESCALA: 1/200

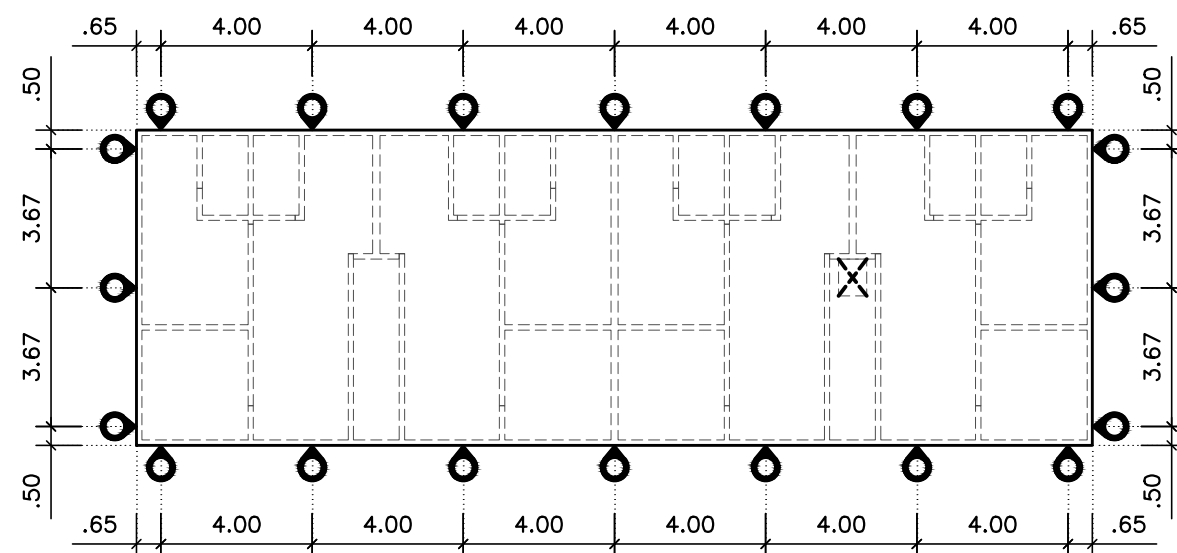


PONTOS DE ANCORAGEM – LAJE COBERTURA

ESCALA: 1/200

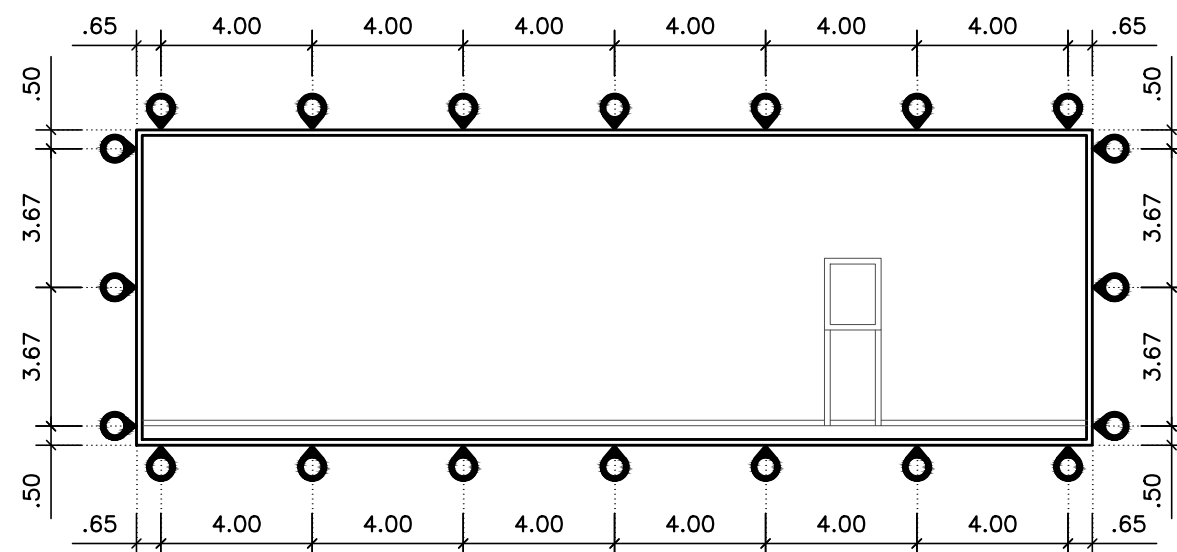

PONTOS DE ANCORAGEM – PLATIBANDA

ESCALA: 1/200

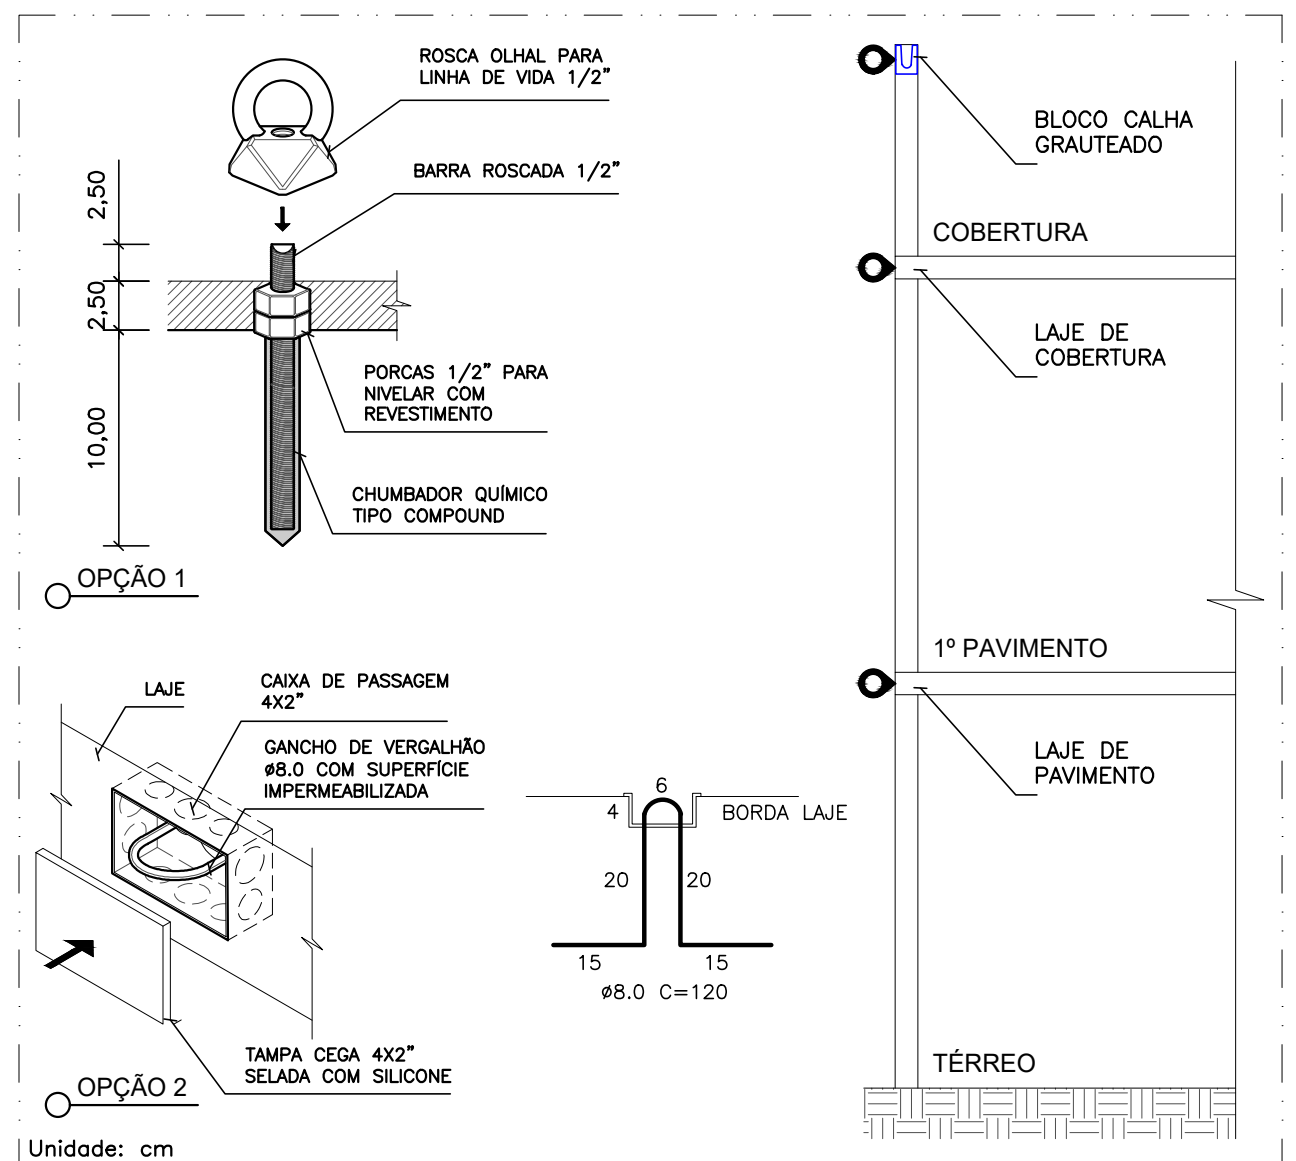

NOTAS:

1. Verificar a solução adotada e o procedimento com o setor de Segurança do Trabalho;
2. A critério do setor de Segurança do Trabalho, outras soluções podem ser adotadas;

PARA OPÇÃO 1:

1. Utilizar apenas olhais apropriados para LINHA DE VIDA certificados e em conformidade com as normas NR-18, NR-35 e NBR 16325 -1 - Tipo A;
2. Limpar furo antes de aplicar o chumbador químico;
3. Utilizar porcas para que o rosqueado da linha de vida não comprometa a integridade do revestimento.

PARA OPÇÃO 2:

1. Concretar os ganchos junto à laje;
2. Impermeabilizar superfície exposta do vergalhão;
3. Vedar a tampa cega da caixa 4x2\"/>

LEGENDA:

- Pontos de ancoragem

PROPRIETÁRIA



VCA Construtora LTDA - ME

LOCALIZAÇÃO

Av. B - S/N - Fazenda Nossa Senhora de Nazaré - Gleba 01
Bairro Airtton Sena
VITÓRIA DA CONQUISTA-BA

DOCUMENTO

BEMRES-EST-LAJEUH01-PE-03-R00

BEM RESIDENCIAL

PROJETO ESTRUTURAL - LAJES E VIGAS
UH01 - BLOCO DE 8 APARTAMENTOS C/ SUÍTE
PONTOS DE ANCORAGEM - LINHA DE VIDA

Nº DA FOLHA

03/03

REVISÃO

00

DATA

OUTUBRO/2022

ESCALA

1 : 50

RESPONSÁVEL
TÉCNICO

PEDRO DURVAL RIZZO ARAÚJO
ENG. CIVIL
CREA 92.101D-BA

REVISÃO

00

MODIFICAÇÕES

EMIÇÃO INICIAL

DATA

05/10/2022

DESENHO

LUIZ BR.

PROJETO

RAFAEL FL.

APROVAÇÃO