



Vista Isométrica - Banheiro Térreo  
ESCALA: 1-25

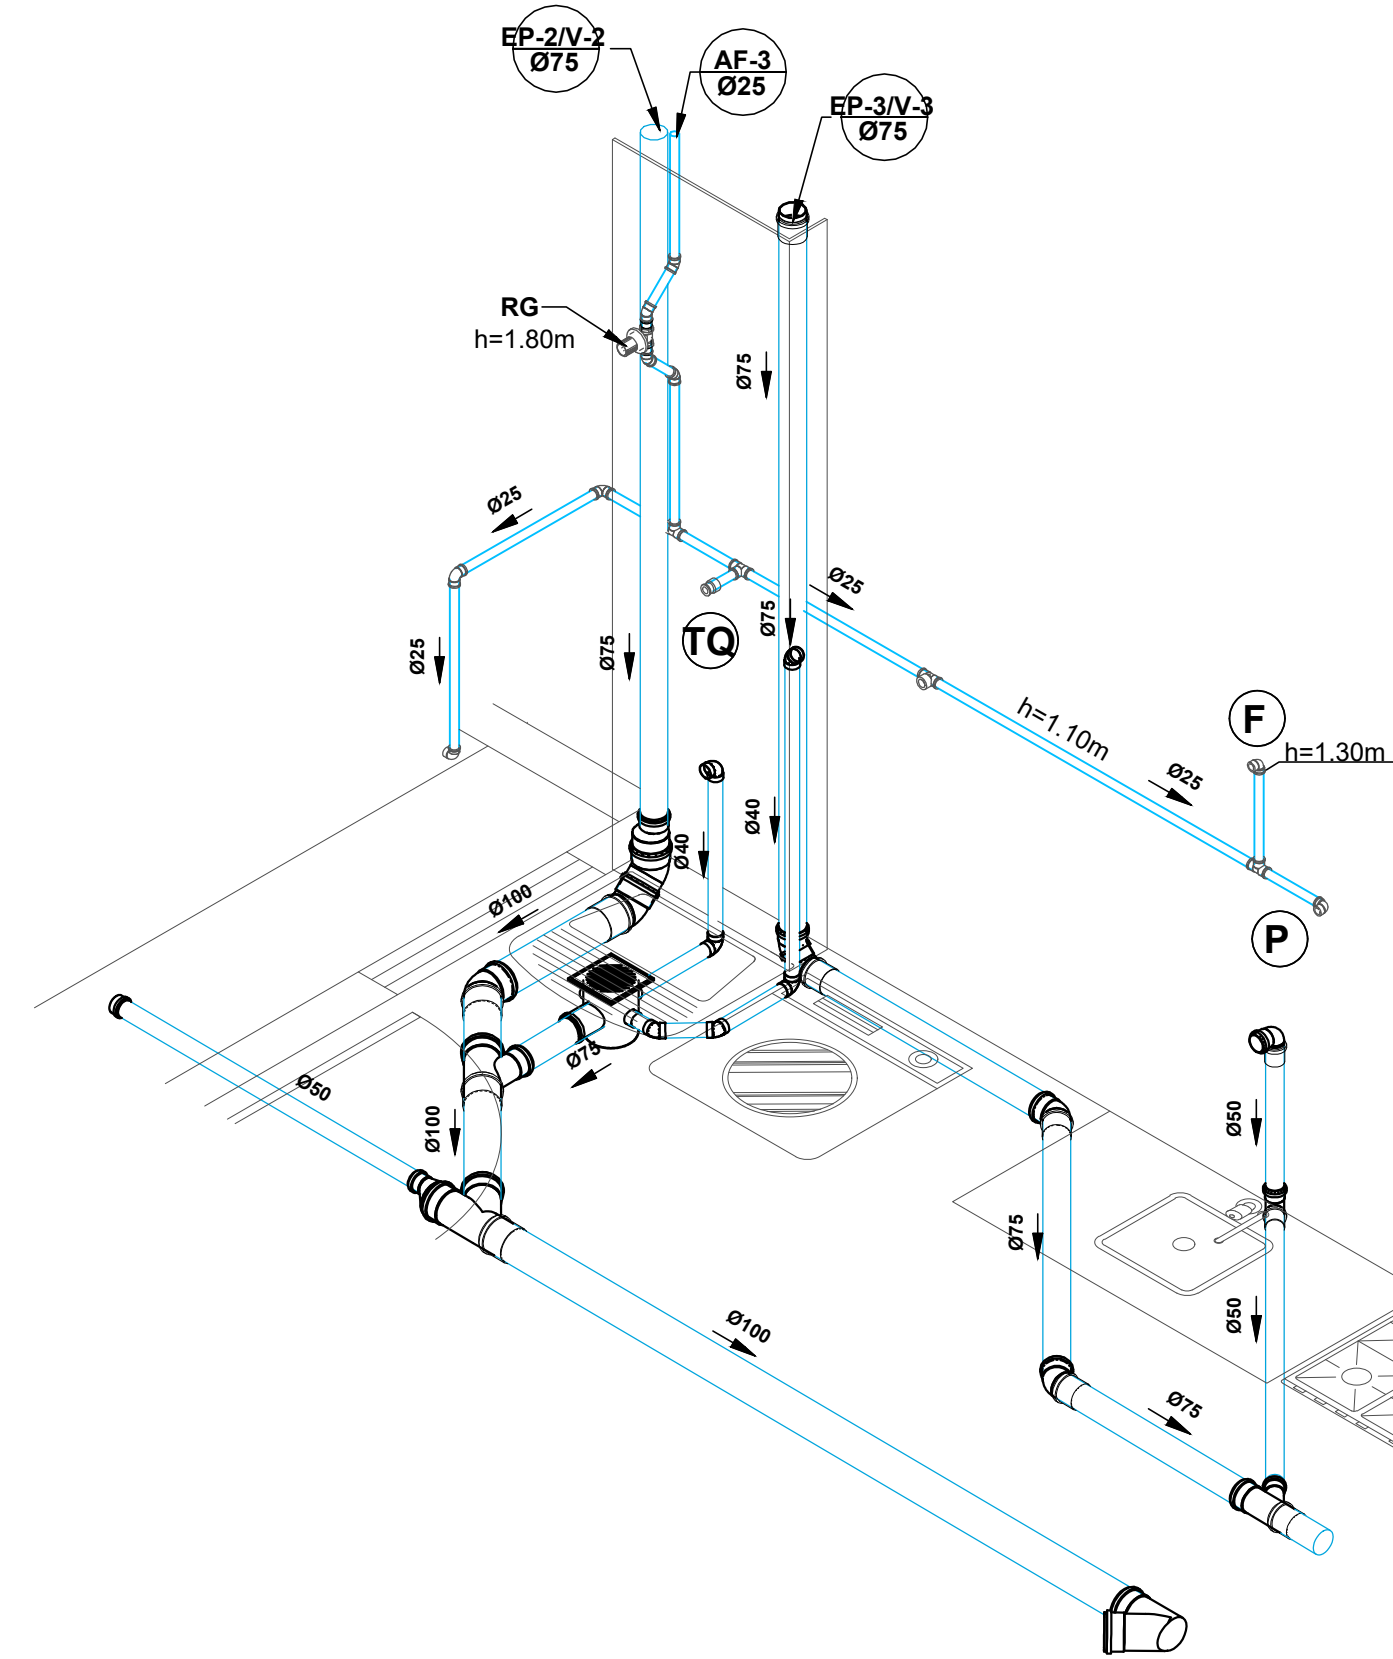


Vista Isométrica - Cozinha e Á.S. Térreo  
ESCALA: 1-25

Conexões e Acessórios - Banheiro Térreo		
Descrição do Material	Quantidade (peças)	
Adaptador Soldável Curto com Balsa e Rosca, DN25x3/4", PVC Marrom Soldável, conforme NBR 5648	3	
Anel de Borracha, DN50mm, para linha de PVC Rígido Branco Série Normal, conforme NBR 5688	15	
Anel de Borracha, DN100mm, para linha de PVC Rígido Branco Série Normal, conforme NBR 5688	10	
Base Registro de Gaveta, Água Fria, Ø3/4"	1	
Caixa Sifonada Montada com Grelha e Porta Grelha Redondos Brancos 100x100x50mm, 3 Entradas, Esgoto	1	
Cap, DN50mm, de PVC Rígido Branco Série Normal para Esgoto e Água Pluvial, conforme NBR 5688	1	
Joelho 45°, DN25mm, PVC Marrom Soldável, conforme NBR 5648	9	
Joelho 45°, DN40mm, de PVC Rígido Branco Série Normal, conforme NBR 5688	1	
Joelho 45°, DN50mm, de PVC Rígido Branco Série Normal, conforme NBR 5688	4	
Joelho 45°, DN100mm, de PVC Rígido Branco Série Normal, conforme NBR 5688	2	
Joelho 90° com Bucha de Latão, DN25x1/2", Linha PVC Marrom Soldável, conforme NBR 5648	3	
Joelho 90°, DN25mm, PVC Marrom Soldável, conforme NBR 5648	5	
Joelho 90°, DN40mm, de PVC Rígido Branco Série Normal, conforme NBR 5688	2	
Joelho 90°, DN50mm, de PVC Rígido Branco Série Normal, conforme NBR 5688	1	
Joelho 90°, DN100mm, de PVC Rígido Branco Série Normal, conforme NBR 5688	1	
Junção 45° de Redução, DN100x50mm, de PVC Rígido Branco Série Normal, conforme NBR 5688	2	
Junção 45°, DN50x50mm, de PVC Rígido Branco Série Normal, conforme NBR 5688	1	
Junção 45°, DN100x100mm, de PVC Rígido Branco Série Normal, conforme NBR 5688	1	
Luva Simples, DN50mm, de PVC Rígido Branco Série Normal, conforme NBR 5688	4	
Luva Simples, DN100mm, de PVC Rígido Branco Série Normal, conforme NBR 5688	3	
Luva Soldável com Bucha de Latão, DN25x1/2", na cor azul, Linha PVC Marrom Soldável, conforme NBR 5648	1	
Luva Soldável com Bucha de Latão, DN25x3/4", na cor azul, Linha PVC Marrom Soldável, conforme NBR 5648	1	
Ralo Seco Montado com Grelha e Porta Grelha Redondo 100x100x40mm, Esgoto	1	
Registro de Pressão com acabamento, Água Fria, Ø3/4"	1	
Tê, DN25mm, PVC Marrom Soldável, conforme NBR 5648	4	

Tubos - Banheiro Térreo		
Descrição do Material	Diâmetro Nominal (mm)	Comprimento (m)
Tubo de PVC Rígido Branco, conforme NBR5688, Linha Série Normal	Ø100	3,67
Tubo de PVC Rígido Branco, conforme NBR5688, Linha Série Normal	Ø50	3,37
Tubo de PVC Rígido Branco, conforme NBR5688, Linha Série Normal	Ø40	1,56
Tubo de PVC Rígido Soldável Marrom, conforme NBR 5648	Ø25	9,14

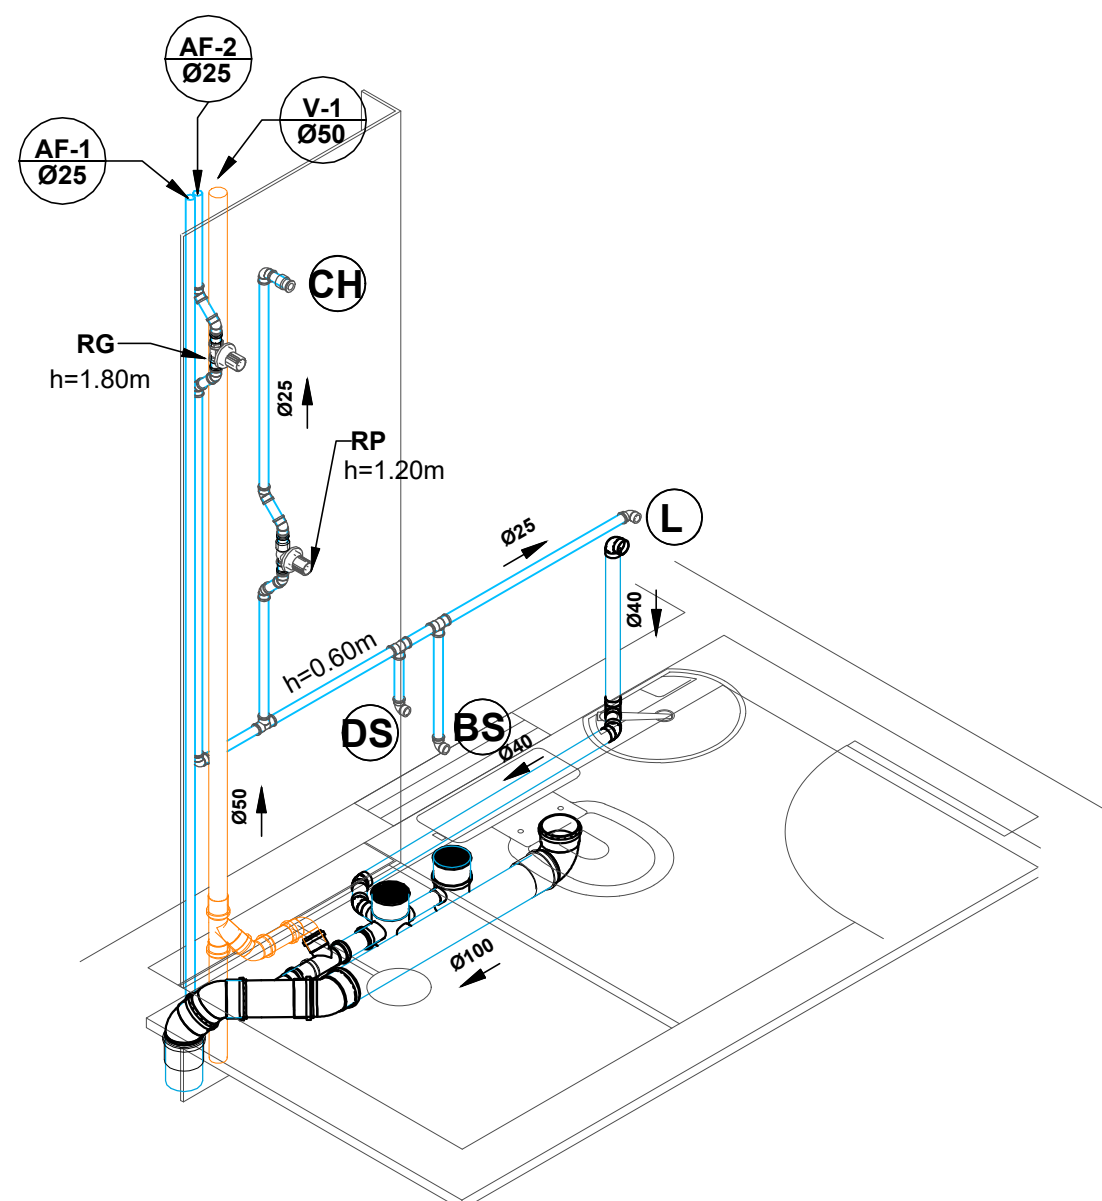

Vista Isométrica - Banheiro Térreo  
ESCALA: 1-25

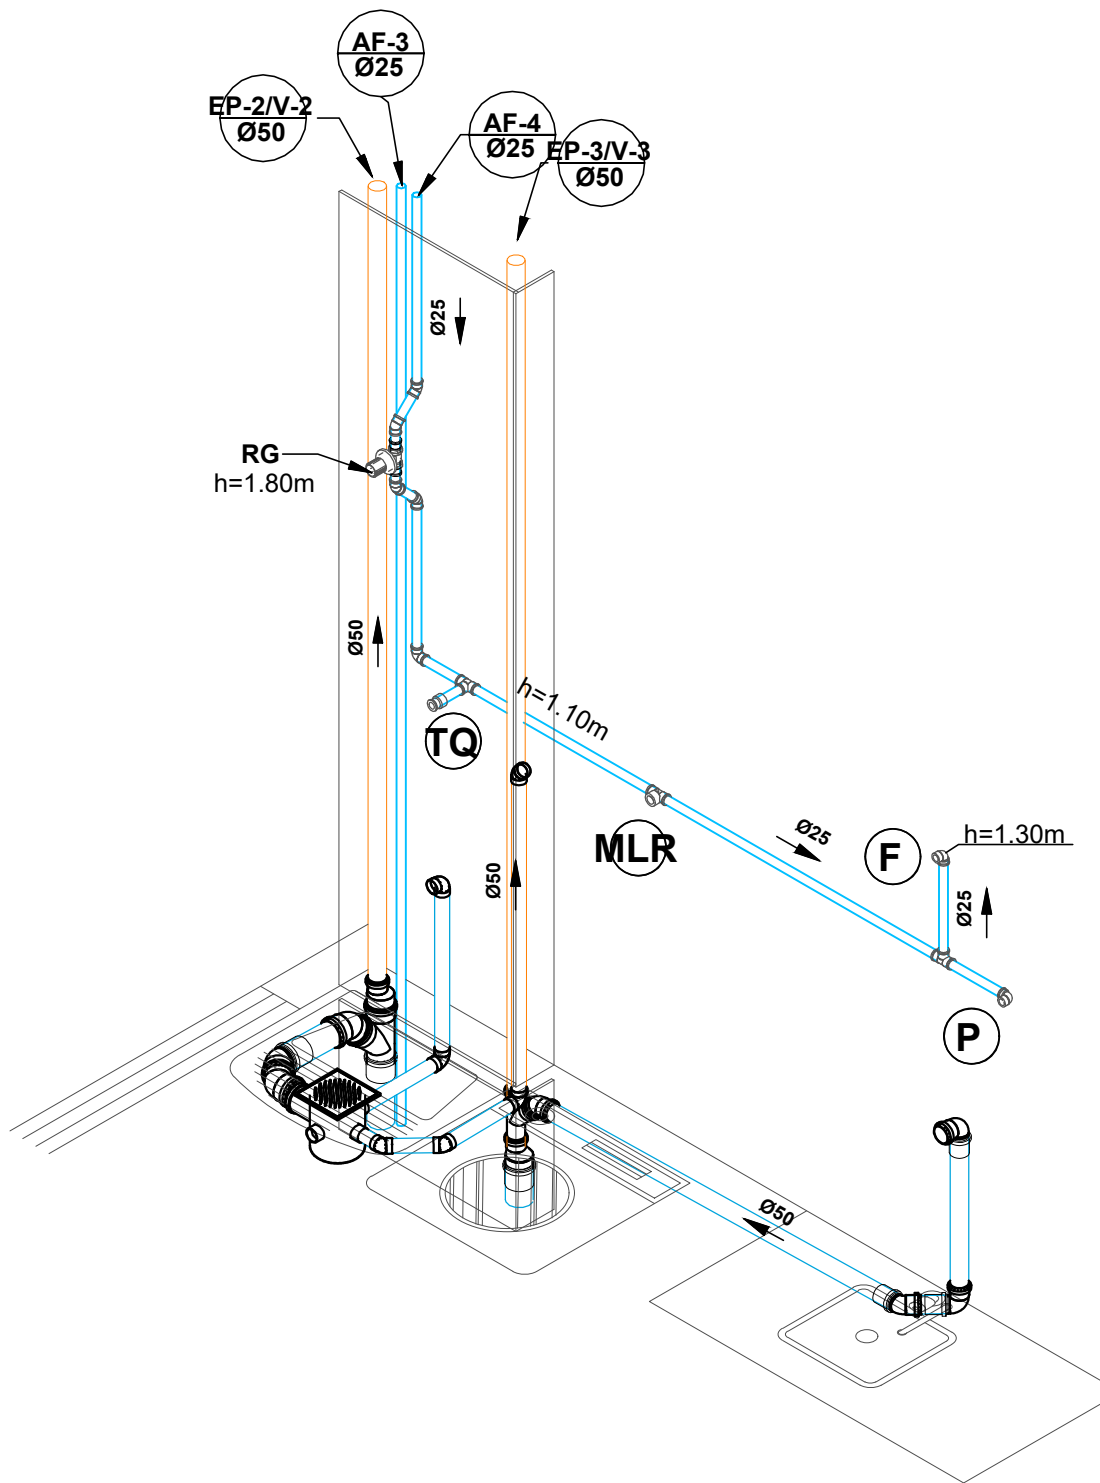

Vista Isométrica - Cozinha e Á.S. Pav. Superior  
ESCALA: 1-25

Conexões e Acessórios - Banheiro Ap. Superior		
Descrição do Material	Quantidade (peças)	
Adaptador Soldável Curto com Balsa e Rosca, DN25x3/4", PVC Marrom Soldável, conforme NBR 5648	3	
Anel de Borracha, DN50mm, para linha de PVC Rígido Branco Série Normal, conforme NBR 5688	16	
Anel de Borracha, DN100mm, para linha de PVC Rígido Branco Série Normal, conforme NBR 5688	5	
Base Registro de Gaveta, Água Fria, Ø3/4"	1	
Caixa Sifonada Montada com Grelha e Porta Grelha Redondos Brancos 100x100x50mm, 3 Entradas, Esgoto	1	
inexistente	1	
Joelho 45°, DN25mm, PVC Marrom Soldável, conforme NBR 5648	8	
Joelho 45°, DN40mm, de PVC Rígido Branco Série Normal, conforme NBR 5688	2	
Joelho 45°, DN100mm, de PVC Rígido Branco Série Normal, conforme NBR 5688	2	
Joelho 90° com Bucha de Latão, DN25x1/2", Linha PVC Marrom Soldável, conforme NBR 5648	3	
Joelho 90°, DN25mm, PVC Marrom Soldável, conforme NBR 5648	2	
Joelho 90°, DN40mm, de PVC Rígido Branco Série Normal, conforme NBR 5688	1	
Joelho 90°, DN50mm, de PVC Rígido Branco Série Normal, conforme NBR 5688	1	
Joelho 90°, DN100mm, de PVC Rígido Branco Série Normal, conforme NBR 5688	1	
Junção 45° de Redução, DN100x50mm, de PVC Rígido Branco Série Normal, conforme NBR 5688	1	
Junção 45°, DN50x50mm, de PVC Rígido Branco Série Normal, conforme NBR 5688	2	
Luva Simples, DN50mm, de PVC Rígido Branco Série Normal, conforme NBR 5688	4	
Luva Simples, DN100mm, de PVC Rígido Branco Série Normal, conforme NBR 5688	1	
Luva Soldável com Bucha de Latão, DN25x1/2", na cor azul, Linha PVC Marrom Soldável, conforme NBR 5648	1	
Luva Soldável com Bucha de Latão, DN25x3/4", na cor azul, Linha PVC Marrom Soldável, conforme NBR 5648	1	
Ralo Seco Montado com Grelha e Porta Grelha Redondo 100x100x40mm, Esgoto	1	
Registro de Pressão com acabamento, Água Fria, Ø3/4"	1	
Tê 90°, DN50x50mm, de PVC Rígido Branco Série Normal, conforme NBR 5688	2	
Tê, DN25mm, PVC Marrom Soldável, conforme NBR 5648	3	

Tubos - Banheiro Ap. Superior		
Descrição do Material	Diâmetro Nominal (mm)	Comprimento (m)
Tubo de PVC Rígido Branco, conforme NBR5688, Linha Série Normal	Ø100	1,01
Tubo de PVC Rígido Branco, conforme NBR5688, Linha Série Normal	Ø50	0,41
Tubo de PVC Rígido Branco, conforme NBR5688, Linha Série Normal	Ø40	1,88
Tubo de PVC Rígido Soldável Marrom, conforme NBR 5648	Ø25	5,56

Conexões e Acessórios - Cozinha e Área de Serviço Térreo		
Descrição do Material	Quantidade (peças)	
Adaptador Soldável Curto com Balsa e Rosca, DN25x3/4", PVC Marrom Soldável, conforme NBR 5648	2	
Anel de Borracha, DN50mm, para linha de PVC Rígido Branco Série Normal, conforme NBR 5688	7	
Anel de Borracha, DN75mm, para linha de PVC Rígido Branco Série Normal, conforme NBR 5688	12	
Anel de Borracha, DN100mm, para linha de PVC Rígido Branco Série Normal, conforme NBR 5688	10	
Base Registro de Gaveta, Água Fria, Ø3/4"	1	
Caixa Sifonada Montada com Grelha e Porta Grelha Quadrados Brancos 150x180x75mm, 3 Entradas, Esgoto	1	
Cap, DN50mm, de PVC Rígido Branco Série Normal para Esgoto e Água Pluvial, conforme NBR 5688	1	
Joelho 45°, DN25mm, PVC Marrom Soldável, conforme NBR 5648	4	
Joelho 45°, DN40mm, de PVC Rígido Branco Série Normal, conforme NBR 5688	5	
Joelho 45°, DN75mm, de PVC Rígido Branco Série Normal, conforme NBR 5688	4	
Joelho 45°, DN100mm, de PVC Rígido Branco Série Normal, conforme NBR 5688	3	
Joelho 90° com Bucha de Latão, DN25x1/2", Linha PVC Marrom Soldável, conforme NBR 5648	3	
Joelho 90°, DN25mm, PVC Marrom Soldável, conforme NBR 5648	2	
Joelho 90°, DN40mm, de PVC Rígido Branco Série Normal, conforme NBR 5688	3	
Joelho 90°, DN50mm, de PVC Rígido Branco Série Normal, conforme NBR 5688	2	
Junção 45° de Redução, DN75x50mm, de PVC Rígido Branco Série Normal, conforme NBR 5688	1	
Junção 45° de Redução, DN100x75mm, de PVC Rígido Branco Série Normal, conforme NBR 5688	1	
Junção 45°, DN100x100mm, de PVC Rígido Branco Série Normal, conforme NBR 5688	1	
Luva Simples, DN50mm, de PVC Rígido Branco Série Normal, conforme NBR 5688	2	
Luva Simples, DN75mm, de PVC Rígido Branco Série Normal, conforme NBR 5688	4	
Luva Simples, DN100mm, de PVC Rígido Branco Série Normal, conforme NBR 5688	4	
Luva Soldável com Bucha de Latão, DN25x1/2", na cor azul, Linha PVC Marrom Soldável, conforme NBR 5648	1	
Redução Excêntrica, DN100x50mm, de PVC Rígido Branco Série Normal para Esgoto e Água Pluvial, conforme NBR 5688	1	
Redução Excêntrica, DN100x75mm, de PVC Rígido Branco Série Normal para Esgoto e Água Pluvial, conforme NBR 5688	1	
Tê Soldável 90° com Bucha de Latão Central, DN25x3/4", Linha PVC Marrom Soldável, conforme NBR 5648	1	
Tê, DN25mm, PVC Marrom Soldável, conforme NBR 5648	3	

Tubos - Cozinha e Área de Serviço Térreo		
Descrição do Material	Diâmetro Nominal (mm)	Comprimento (m)
Tubo de PVC Rígido Branco, conforme NBR5688, Linha Série Normal	Ø100	1,43
Tubo de PVC Rígido Branco, conforme NBR5688, Linha Série Normal	Ø75	8,69
Tubo de PVC Rígido Branco, conforme NBR5688, Linha Série Normal	Ø50	3,23
Tubo de PVC Rígido Branco, conforme NBR5688, Linha Série Normal	Ø40	4,90
Tubo de PVC Rígido Soldável Marrom, conforme NBR 5648	Ø25	5,49

Conexões e Acessórios - Cozinha e Área de Serviço Ap. Superior		
Descrição do Material	Quantidade (peças)	
Adaptador Soldável Curto com Balsa e Rosca, DN25x3/4", PVC Marrom Soldável, conforme NBR 5648	2	
Anel de Borracha, DN50mm, para linha de PVC Rígido Branco Série Normal, conforme NBR 5688	11	
Anel de Borracha, DN75mm, para linha de PVC Rígido Branco Série Normal, conforme NBR 5688	9	
Base Registro de Gaveta, Água Fria, Ø3/4"	1	
Caixa Sifonada Montada com Grelha e Porta Grelha Quadrados Brancos 150x180x75mm, 3 Entradas, Esgoto	1	
Joelho 45°, DN25mm, PVC Marrom Soldável, conforme NBR 5648	4	
Joelho 45°, DN40mm, de PVC Rígido Branco Série Normal, conforme NBR 5688	3	
Joelho 45°, DN50mm, de PVC Rígido Branco Série Normal, conforme NBR 5688	2	
Joelho 45°, DN75mm, de PVC Rígido Branco Série Normal, conforme NBR 5688	3	
Joelho 90° com Bucha de Latão, DN25x1/2", Linha PVC Marrom Soldável, conforme NBR 5648	2	
Joelho 90°, DN25mm, PVC Marrom Soldável, conforme NBR 5648	1	
Joelho 90°, DN40mm, de PVC Rígido Branco Série Normal, conforme NBR 5688	3	
Joelho 90°, DN50mm, de PVC Rígido Branco Série Normal, conforme NBR 5688	2	
Junção 45°, DN50x50mm, de PVC Rígido Branco Série Normal, conforme NBR 5688	1	
Junção 45°, DN75x75mm, de PVC Rígido Branco Série Normal, conforme NBR 5688	1	
Luva Simples, DN50mm, de PVC Rígido Branco Série Normal, conforme NBR 5688	3	
Luva Simples, DN75mm, de PVC Rígido Branco Série Normal, conforme NBR 5688	3	
Redução Excêntrica, DN75x50mm, de PVC Rígido Branco Série Normal para Esgoto e Água Pluvial, conforme NBR 5688	2	
Tê Soldável 90° com Bucha de Latão Central, DN25x3/4", Linha PVC Marrom Soldável, conforme NBR 5648	1	
Tê, DN25mm, PVC Marrom Soldável, conforme NBR 5648	2	

Tubos - Cozinha e Área de Serviço Ap. Superior		
Descrição do Material	Diâmetro Nominal (mm)	Comprimento (m)
Tubo de PVC Rígido Branco, conforme NBR5688, Linha Série Normal	Ø75	0,29
Tubo de PVC Rígido Branco, conforme NBR5688, Linha Série Normal	Ø50	2,20
Tubo de PVC Rígido Branco, conforme NBR5688, Linha Série Normal	Ø40	2,59
Tubo de PVC Rígido Soldável Marrom, conforme NBR 5648	Ø25	3,63

- AF — AGUA FRIA

AP — AGUAS PLUVIAIS

EP — ESGOTO PRIMÁRIO

ES — ESGOTO SECUNDÁRIO

V — VENTILAÇÃO

G — GORDURA

CS — CAIXA SIFONADA

CG — CAIXA DE GORDURA

CP — CAIXA DE PASSAGEM

CI — CAIXA DE INSPEÇÃO

DS — DUCHA SANITÁRIA h:0,40m

P — PIA h:1,10m
- TJ — TORNEIRA DE JARDIM h:0,50m

TQ — TANQUE h:1,10m

CD — CAIXA ACOPLADA h:0,20m

L — LAVATÓRIO h:0,60m

F — PONTO P/ FILTRO h:1,45m

CH — CHUVEIRO h:2,10m

RG — REGISTRO DE GAVETA

RE — REGISTRO ESFERA

MLR — MAQUINA DE L. ROUPAS h:1,10m

RP — REGISTRO DE PRESSÃO

## LEGENDA:

PROPRIETÁRIA		BEM RESIDENCIAL INSTALAÇÕES HIDROSSANITÁRIAS BLOCO 2Q12AP SEM SUÍTE ISOMÉTRICOS E QUANTITATIVO			
		Nº DA FOLHA	REVISÃO	DATA	ESCALA
03/03		01		MAIO/2023	INDICADA
LOCALIZAÇÃO		RESPONSÁVEL TÉCNICO PEDRO DURLVAL RIZZO ARAÚJO ENG. CIVIL CREA 92.1010-BA			
AVENIDA B - SIN - FAZENDA NOSSA SENHORA DE NAZARÉ - GLEBA 01 BAIRRO AIRTON SENA VITÓRIA DA CONQUISTA - BA		REVISÃO	MODIFICAÇÕES	DATA	DESENHO
		00	EMISSÃO INICIAL	27/01/2023	EMILLI M.Q. RAFAEL FL.
		01	ALTERAÇÃO DO DUTO A.C.	19/05/2023	EMILLI M.Q. RAFAEL FL.
DOCUMENTO					
BEMRES-INSTRIDRO-2Q12AP(SEMSUITE)-PE-03-R01					