




Planta Baixa – Esgoto – Pav. Térreo
ESCALA: 1–50

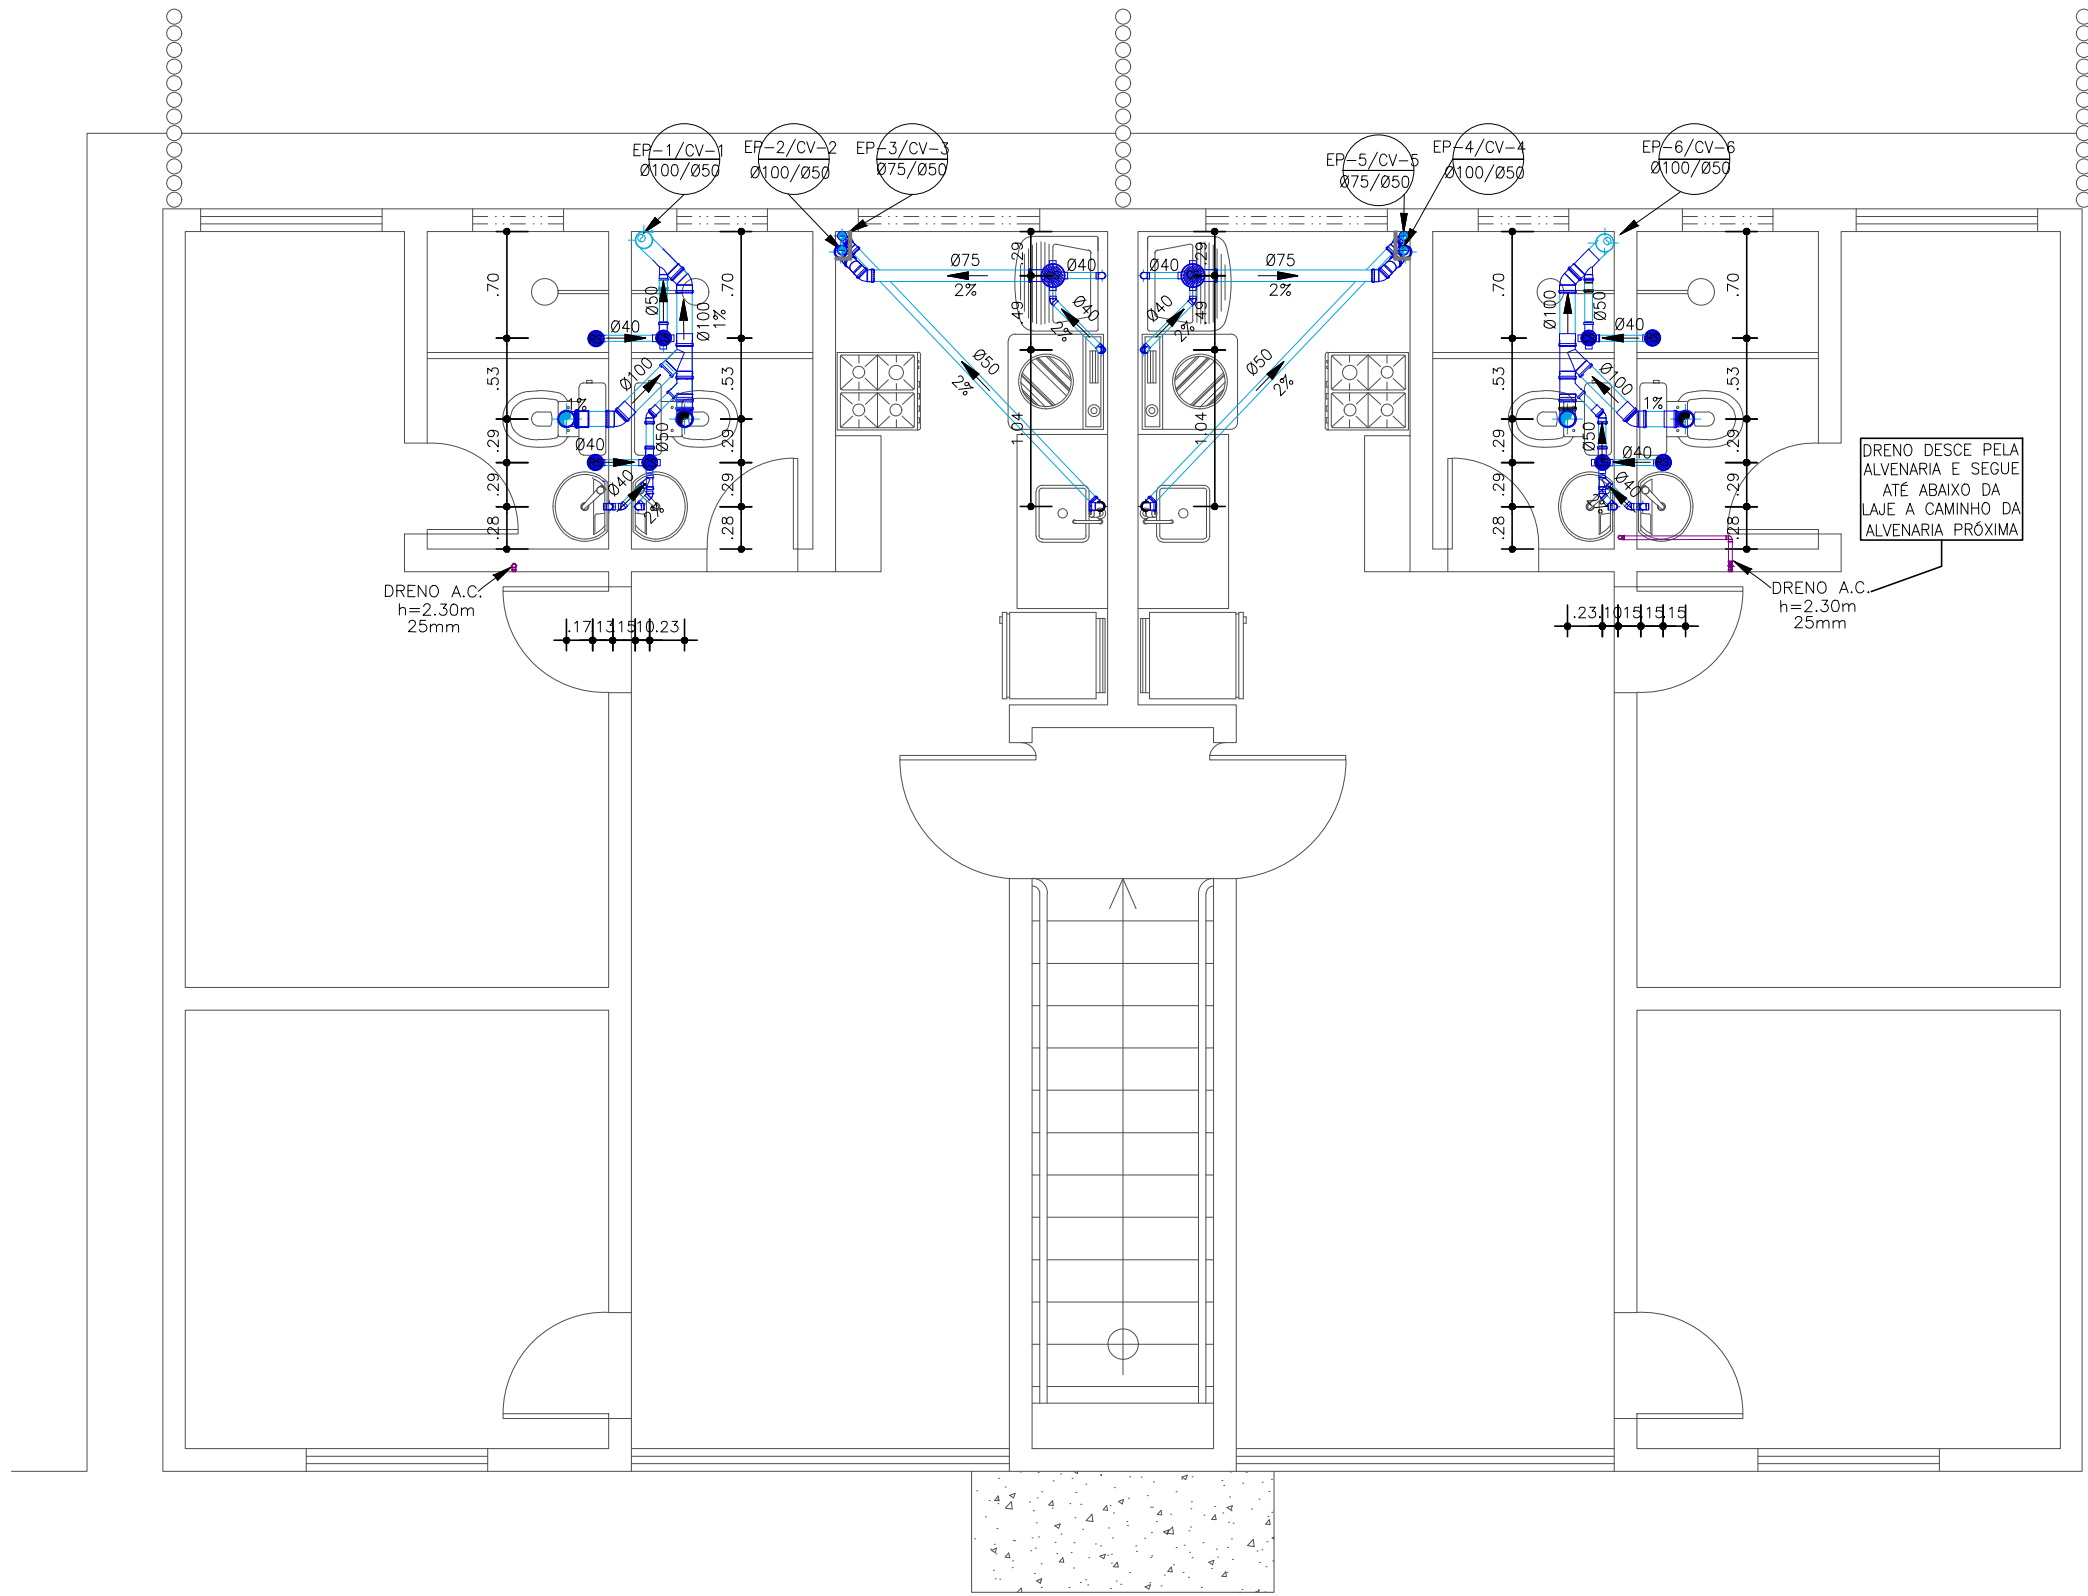

Planta Baixa – Esgoto – Pav. Superior
ESCALA: 1–50

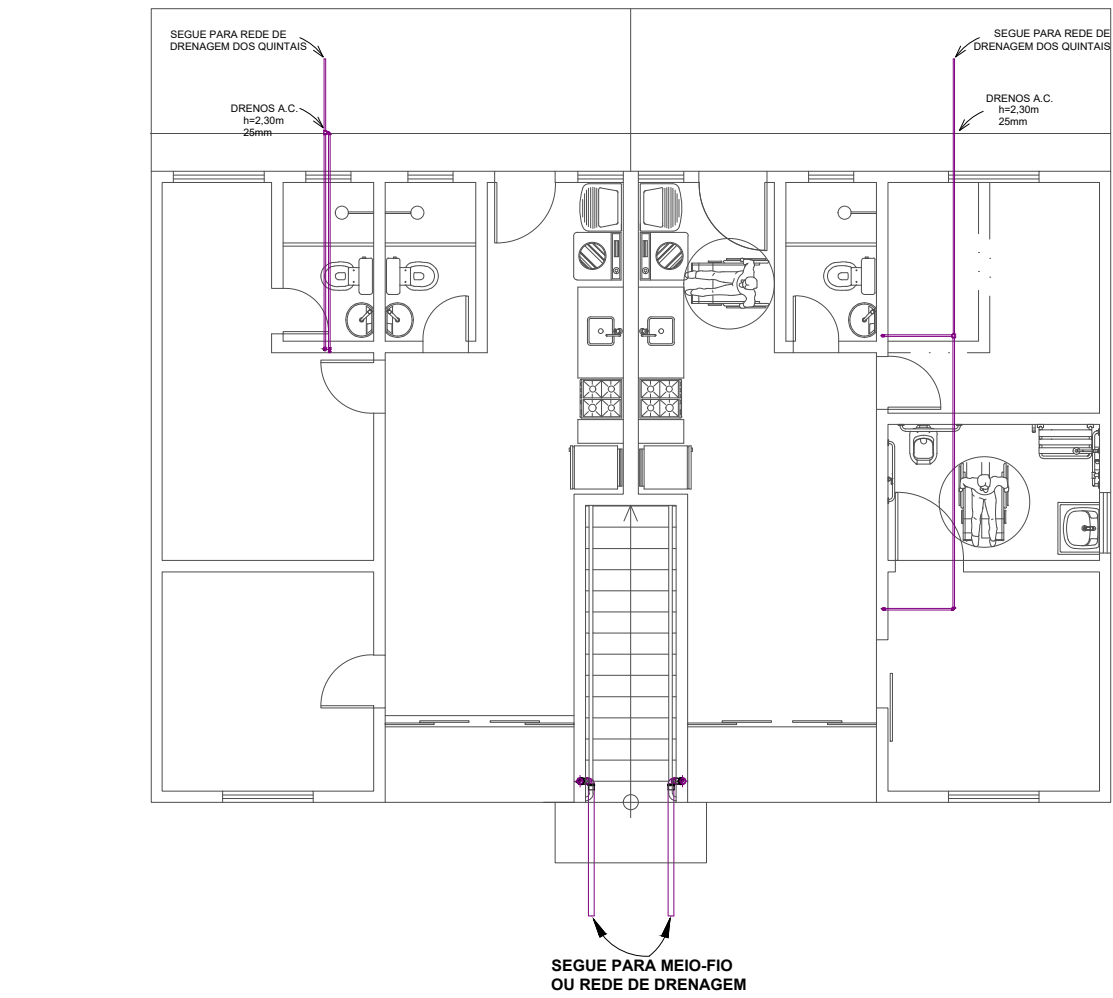

Planta Baixa – Drenagem Quintais – Bloco. 08 AP.
ESCALA: 1–100

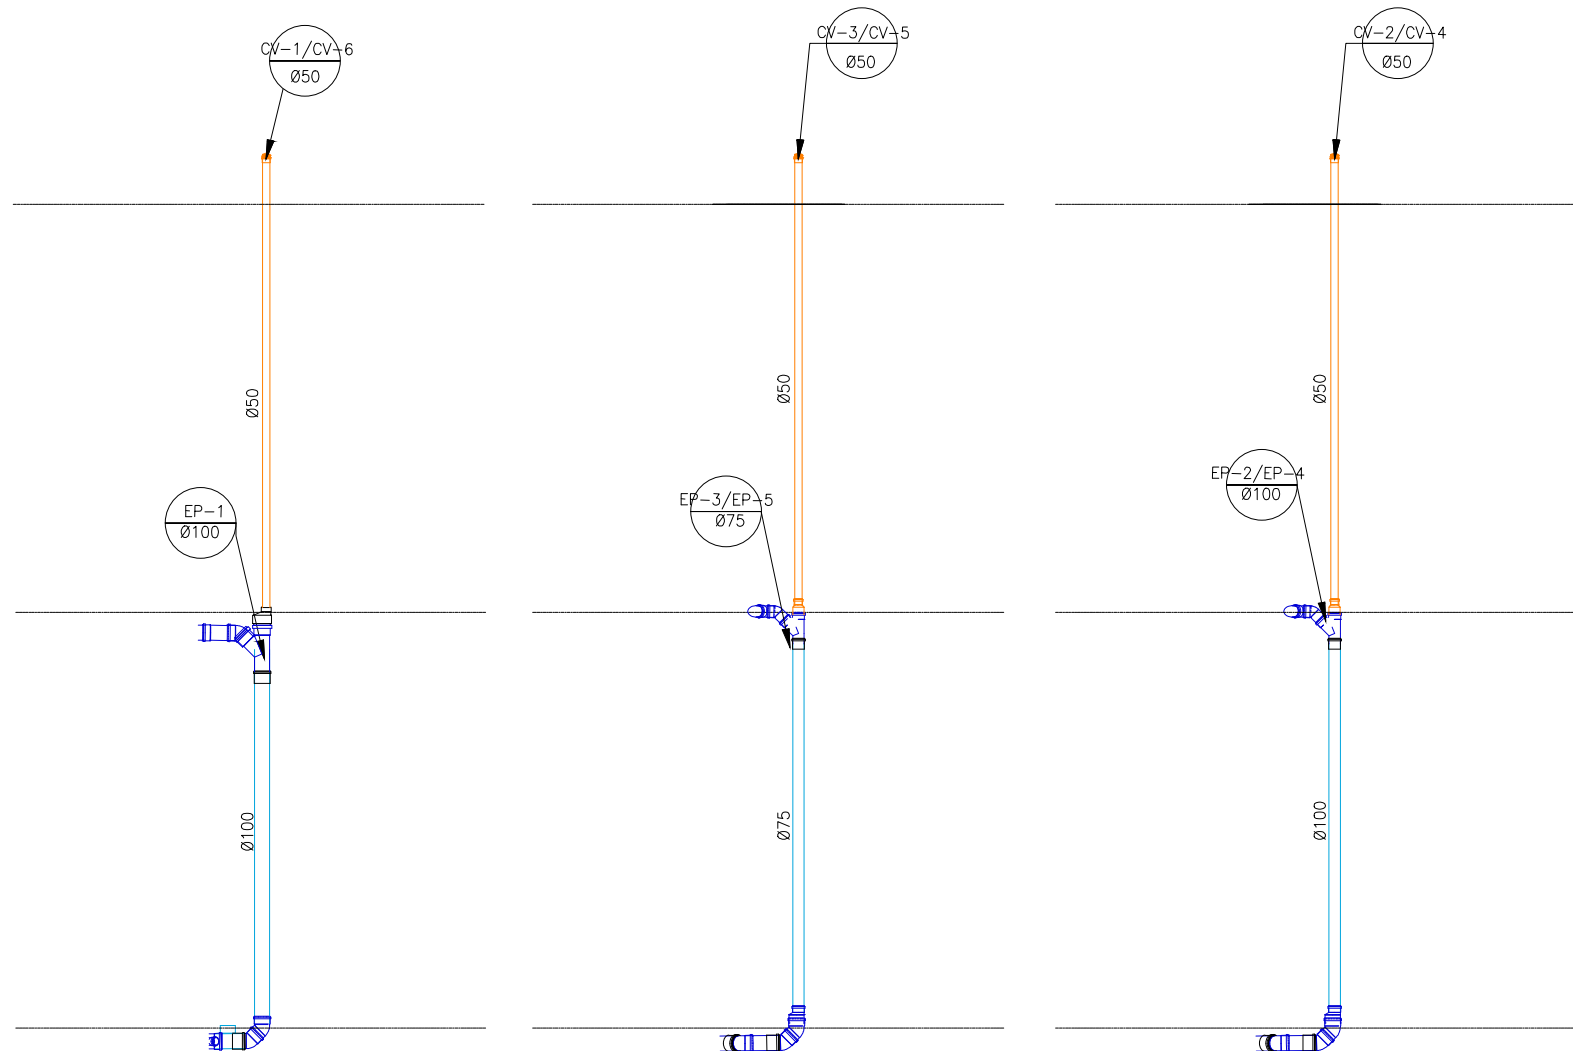

- 1 – CONFERIR COTAS NO LOCAL.
- 2 – AS TUBULAÇÕES DEVERÃO SER MONTADAS FORA DAS PAREDES, SEM EXECUÇÃO DE RASGOS NA ALVENARIA.
- 3 – AS TUBULAÇÕES DE ESGOTO COM DIÂMETRO IGUAL OU INFERIOR A Ø75mm, DEVERÃO TER DECLIVIDADE MÍNIMA DE 2%, E AS TUBULAÇÕES COM DIÂMETRO IGUAL A 100mm, DEVERÃO, TER DECLIVIDADE MÍNIMA DE 1%, PARA TUBULAÇÃO DE VENTILAÇÃO, ADOTAR 1% ACIMA.

- 4 – NENHUMA TUBULAÇÃO DEVERÁ SER REVESTIDA SEM OS PREVISTOS NAS NORMAS BRASILEIRAS.
- 5 – NUNCA AQUECER TUBULAÇÕES DE PVC, SOB NENHUM ARGUMENTO.
- 6 – NA INSTALAÇÃO DE CONEXÕES, REGISTROS OU VÁLVULAS QUE POSSUAM ROSCA, USAR FITA DE VEDAÇÃO TIPO TEFLON.
- 7 – ONDE EXISTEM RALOS OU GRELHAS, OS PISOS DEVERÃO TER DECLIVIDADE CONSTANTE EM 1% , NO MÍNIMO, QUANDO NÃO INDICADO.


- 8 – PARA VEDAÇÃO DO ESGOTO DE BACIAS SANITÁRIAS, USAR SEMPRE A BOLSA DE BORRACHA ESPECÍFICA, EVITANDO O ATACAMENTO DA LOUÇA COM CIMENTO BRANCO OU EQUIVALENTE.
- 9 – SUBIR TUBULAÇÃO DE VENTILAÇÃO DO ESGOTO, NO MÍNIMO, 30cm ACIMA DO TELHADO.
- 10 – USAR TUBOS E CONEXÕES TIGRE, OU AMANCO.
- 11 – DIMENSIONAMENTO DAS TUBULAÇÕES EM mm (DN DE FABRICAÇÃO).
- 12 – ENVELOPAR C/ CONCRETO TODA TUBULAÇÃO QUE PASSA NO JARDIM.

LEGENDA:

- AF – AGUA FRIA
- AP – AGUAS PLUVIAIS
- EP – ESGOTO PRIMÁRIO
- ES – ESGOTO SECUNDÁRIO
- V – VENTILAÇÃO
- G – GORDURA
- CS – CAIXA SIFONADA
- CG – CAIXA DE GORDURA
- CP – CAIXA DE PASSAGEM
- CI – CAIXA DE INSPEÇÃO
- DS – DUCHA SANITÁRIA
- P – PIA
- TJ – TORNEIRA DE JARDIM
- TQ – TANQUE
- CD – CAIXA ACOPLADA
- L – LAVATÓRIO
- F – PONTO P/ FILTRO
- CH – CHUVEIRO
- RG – REGISTRO DE GAVETA
- RE – REGISTRO ESFERA
- MLR – MÁQUINA DE L. ROUPAS
- RP – REGISTRO DE PRESSÃO

- AL–N COLUNA DE ALIMENTAÇÃO (N) INDICA N° DA COLUNA
Ø A (A) INDICA O DIÂMETRO DA COLUNA
- AF–N COLUNA DE AGUA FRIA (N) INDICA N° DA COLUNA
Ø A (A) INDICA O DIÂMETRO DA COLUNA
- AP–N COLUNA DE AGUAS PLUVIAIS (N) INDICA N° DA COLUNA
Ø A (A) INDICA O DIÂMETRO DA COLUNA
- EP–N COLUNA DE ESGOTO PRIMÁRIO (N) INDICA N° DA COLUNA
Ø A (A) INDICA O DIÂMETRO DA COLUNA
- CV–N COLUNA DE VENTILAÇÃO (N) INDICA N° DA COLUNA
Ø A (A) INDICA O DIÂMETRO DA COLUNA

- CAIXA SIF. 150x185x75
- CAIXA SIF. 100x100x50
- RALO SECO

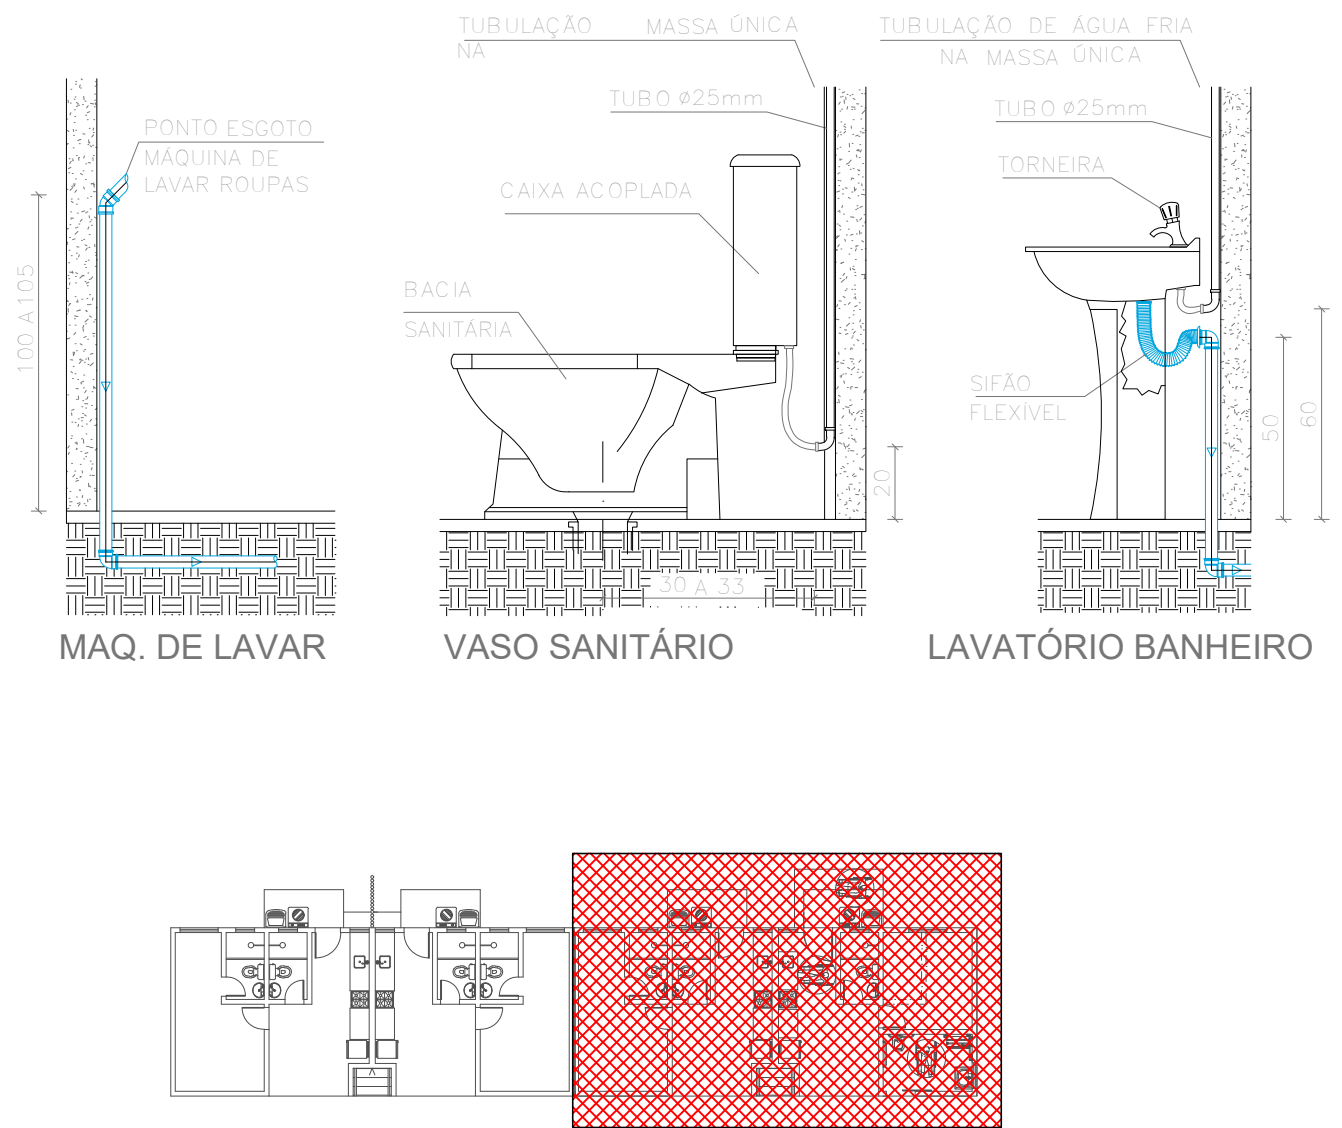

PROPRIETÁRIA		BEM RESIDENCIAL				
 CONSTRUTORA E INCORPORADORA		INSTALAÇÕES HIDROSSANITÁRIAS				
		ESGOTO SANITÁRIO - BLOCO 208AP COM SUITE PNE				
VITÓRIA DA CONQUISTA - BA		PLANTA BAIXA, DETALHES				
LOCALIZAÇÃO		Nº DA FOLHA	REVISÃO	DATA	ESCALA	
AVENIDA B - S/N - FAZENDA NOSSA		01/05	03	ABRIL/2023	INDICADA	
SENHORA DE NAZARÉ - GLEBA 01						
BAIRRO AIRTON SENA						
VITÓRIA DA CONQUISTA - BA						
DOCUMENTO		RESPONSÁVEL	PEDRO DURAL RIZZO ARAÚJO			
BEM-INSTHIDRO-208AP(CONSUITE)PNE-PE-01-R03		TECNICO	ENG. CIVIL CREA 92.1010-BR			
		REVISÃO	MODIFICAÇÕES	DATA	DESENHO	PROJETO
		00	MISSÃO INICIAL	30/01/2023	EMILLI M.Q.	EMILLI M.Q.
		01	ALTERAÇÃO DA POSIÇÃO DA PIA PARA COMPATIBILIZAÇÃO	08/02/2023	EMILLI M.Q.	RAFAEL FL.
		02	ALTERAÇÃO DO DUTO A.C. DE 20mm PARA 25mm	22/02/2023	EMILLI M.Q.	RAFAEL FL.
		03	ALTERAÇÃO DE DETALHES	17/04/2023	EMILLI M.Q.	RAFAEL FL.