




Pavimento Térreo
Escala 1:50

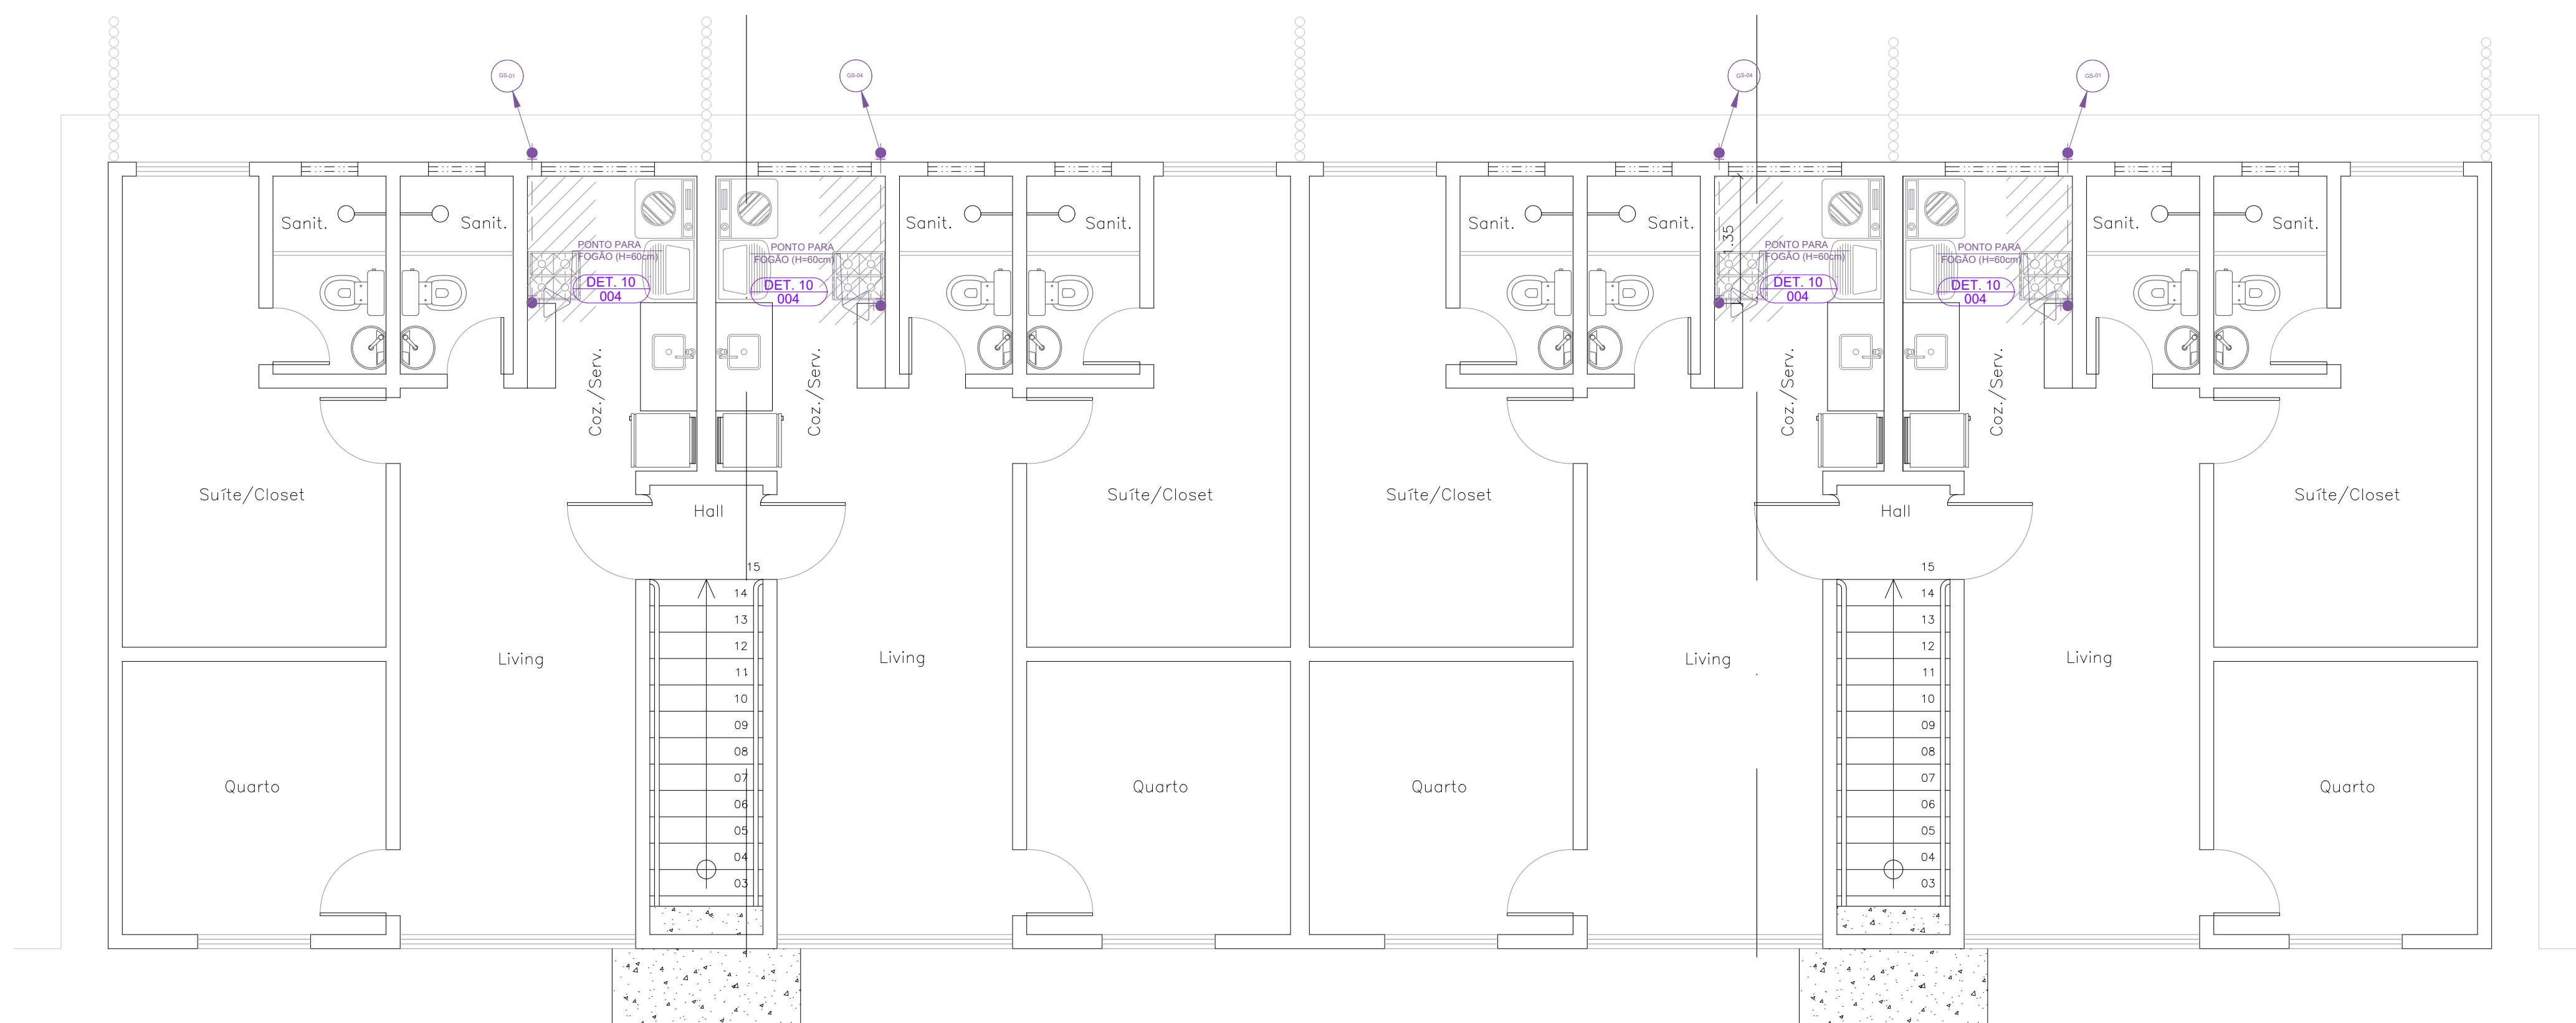


Pavimento Superior
Escala 1:50

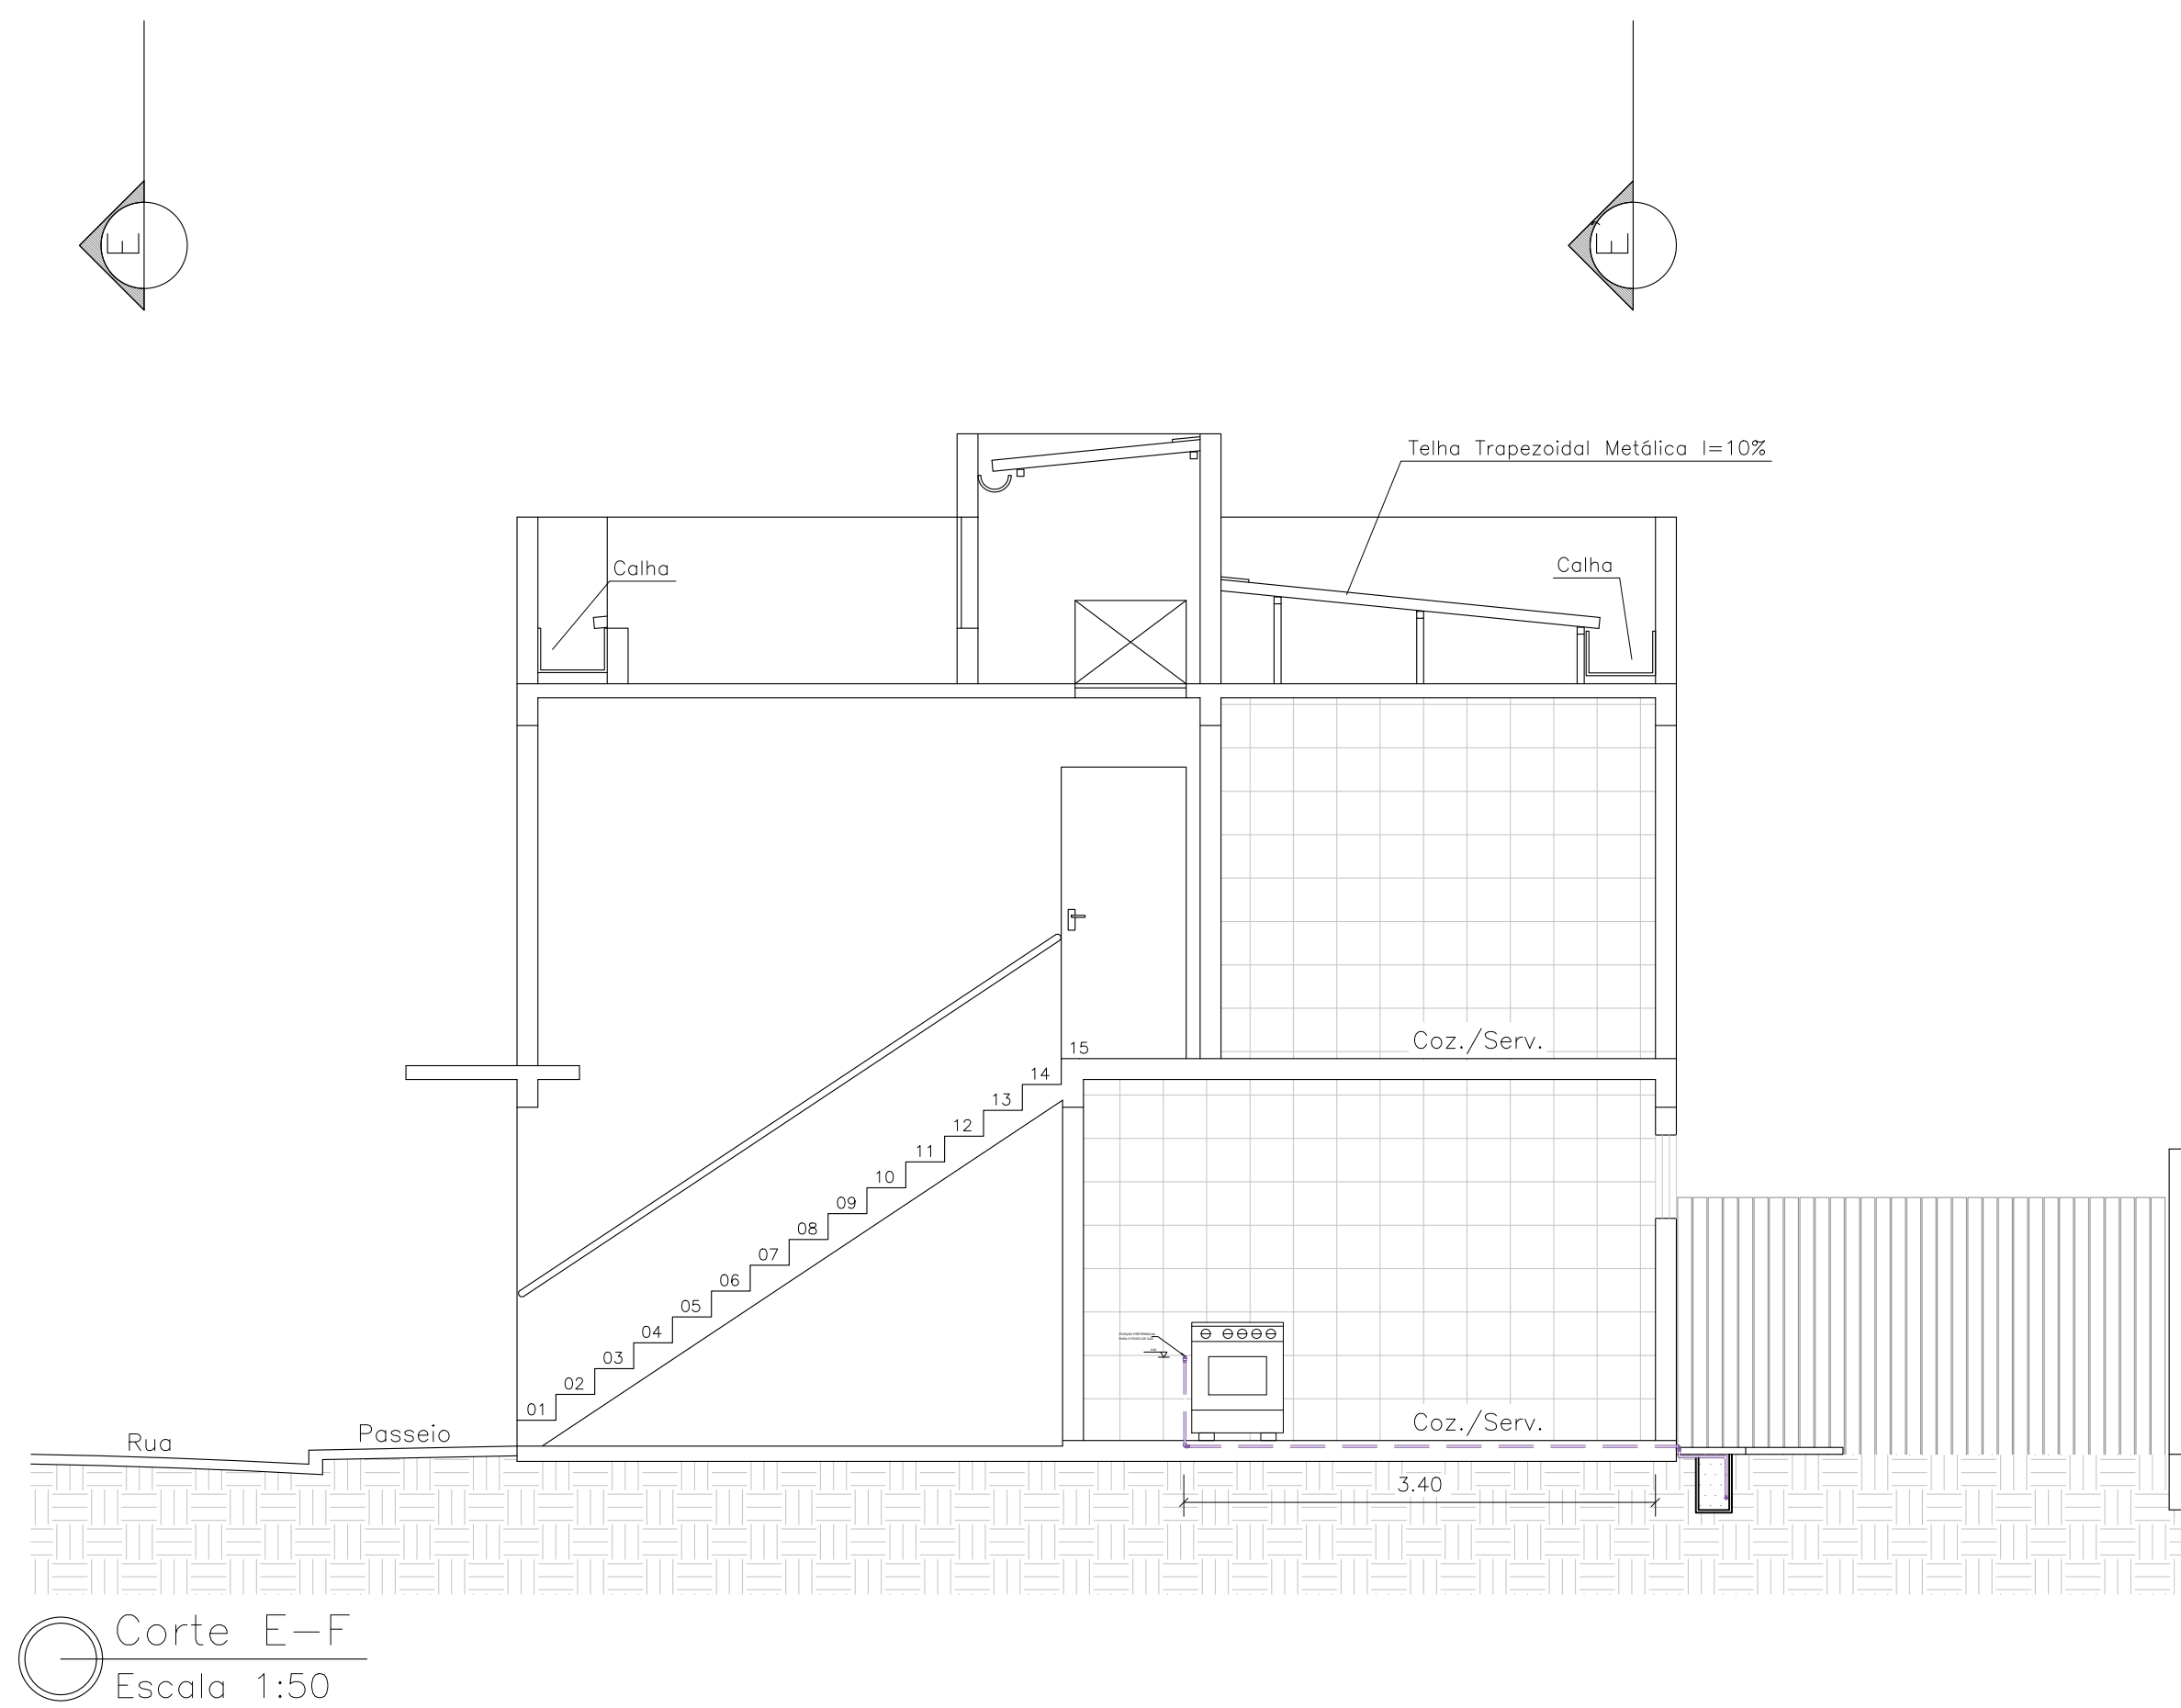

Corte E-F
Escala 1:50

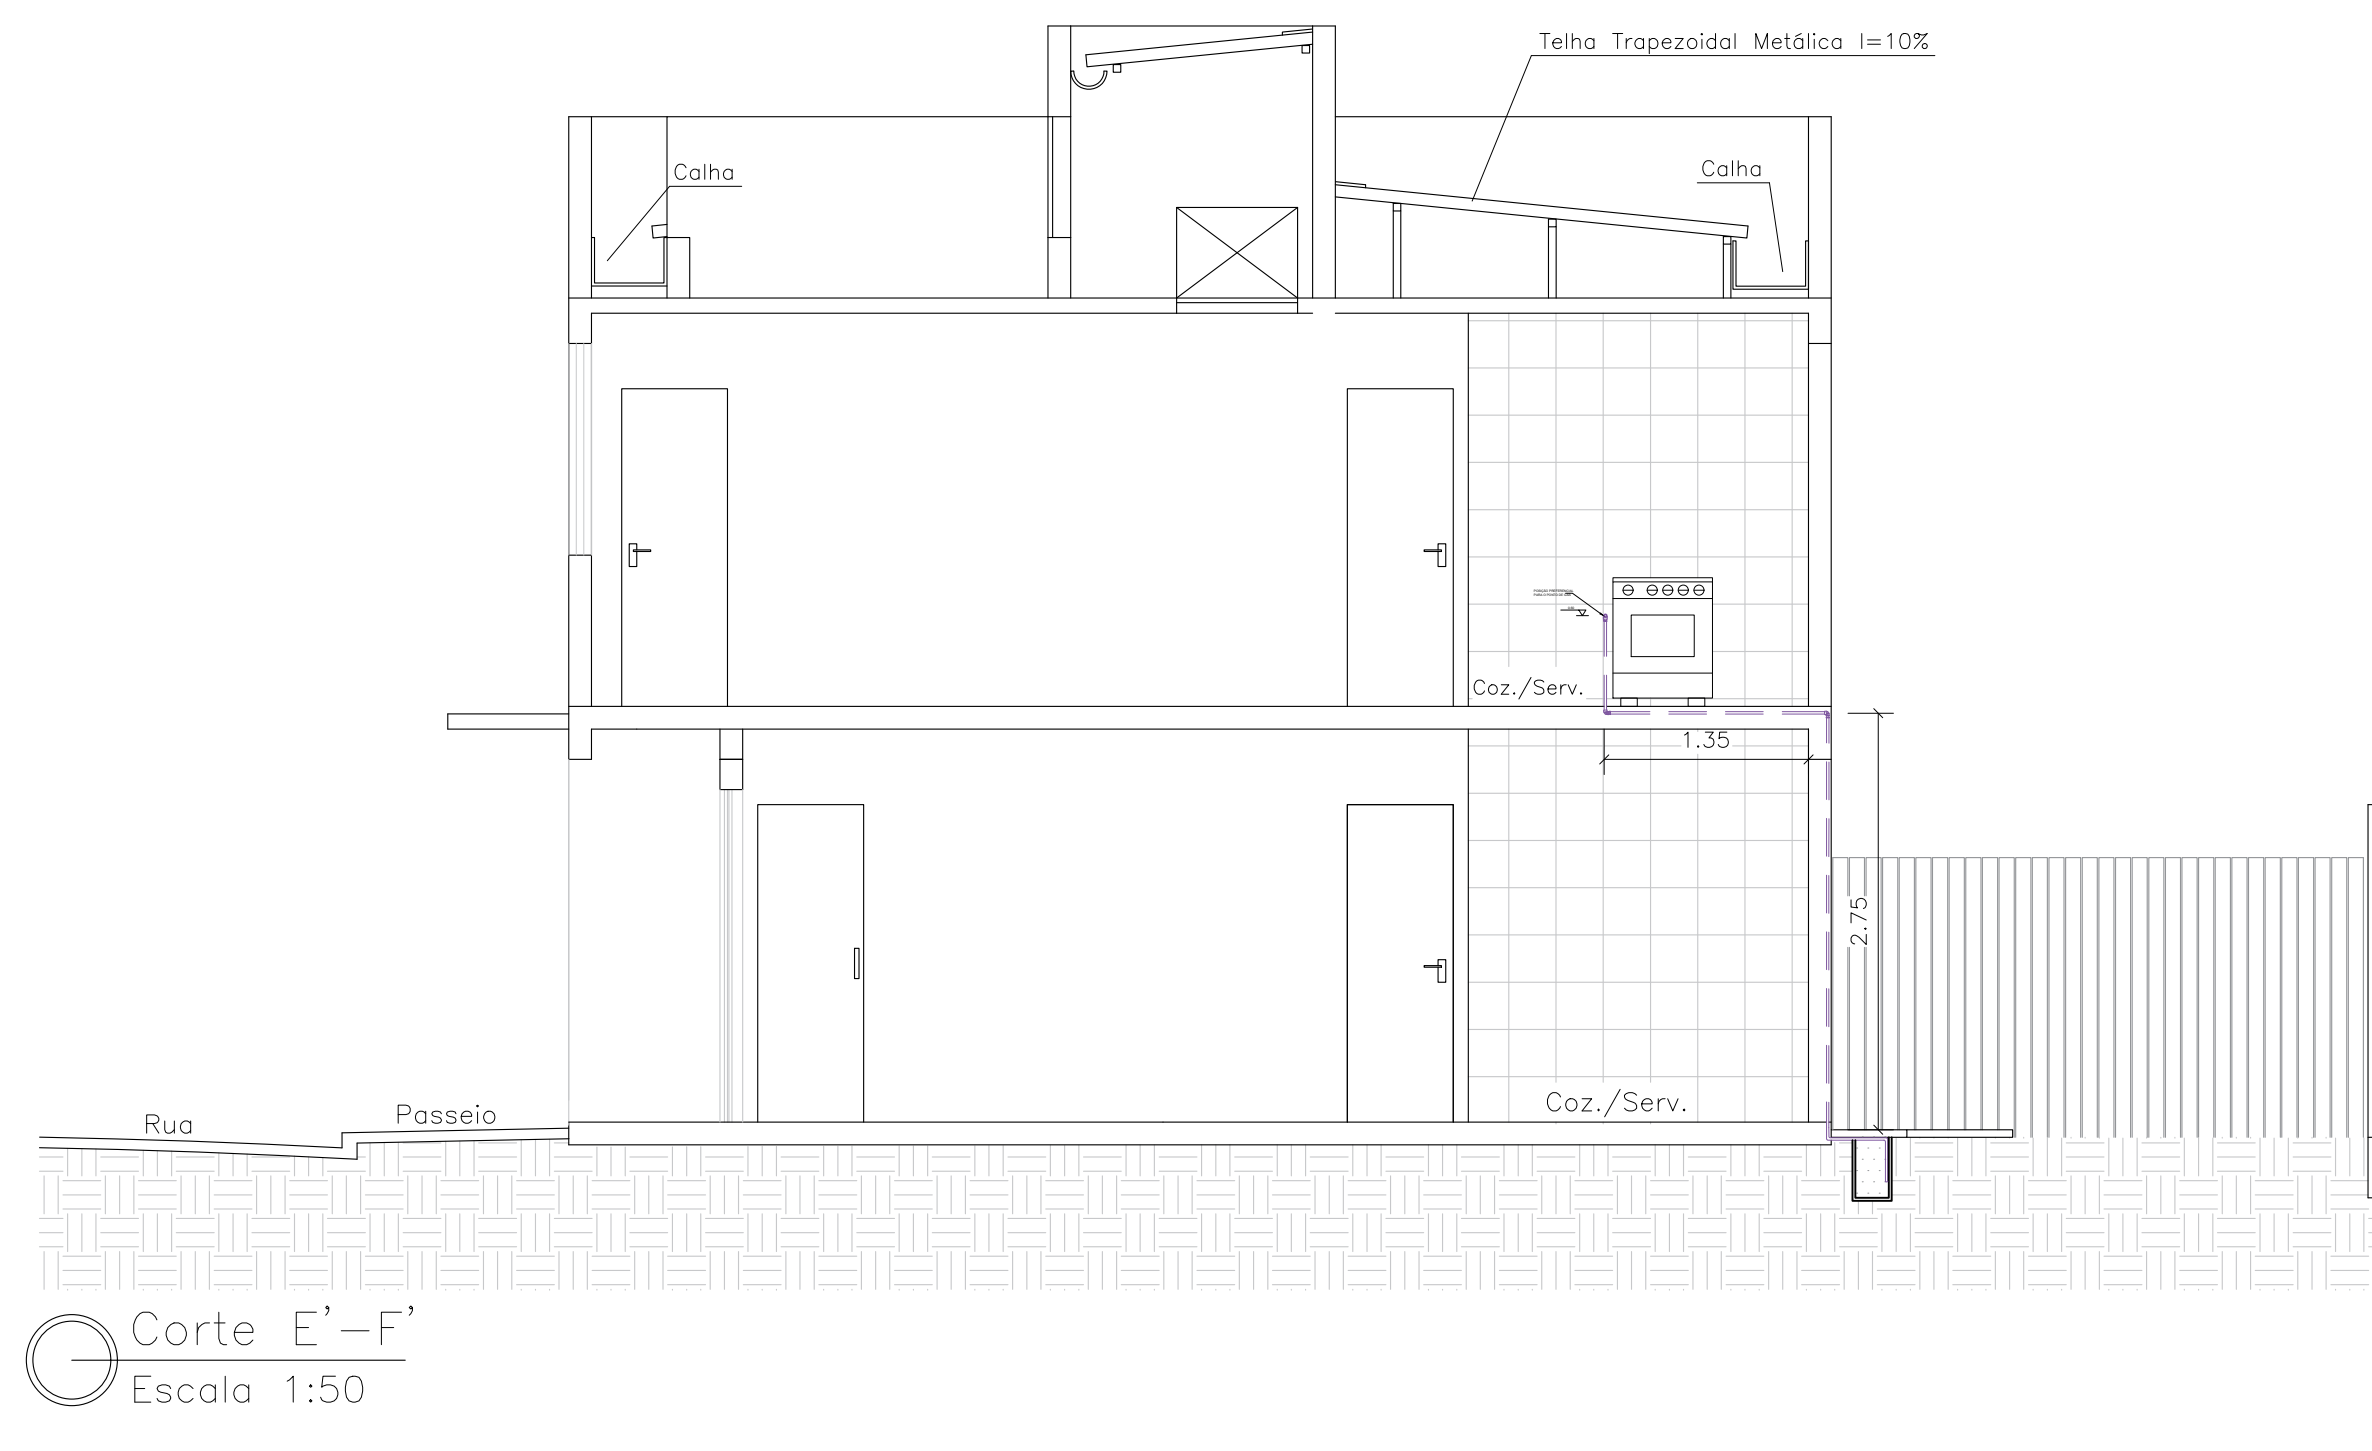

Corte E'-F'
Escala 1:50

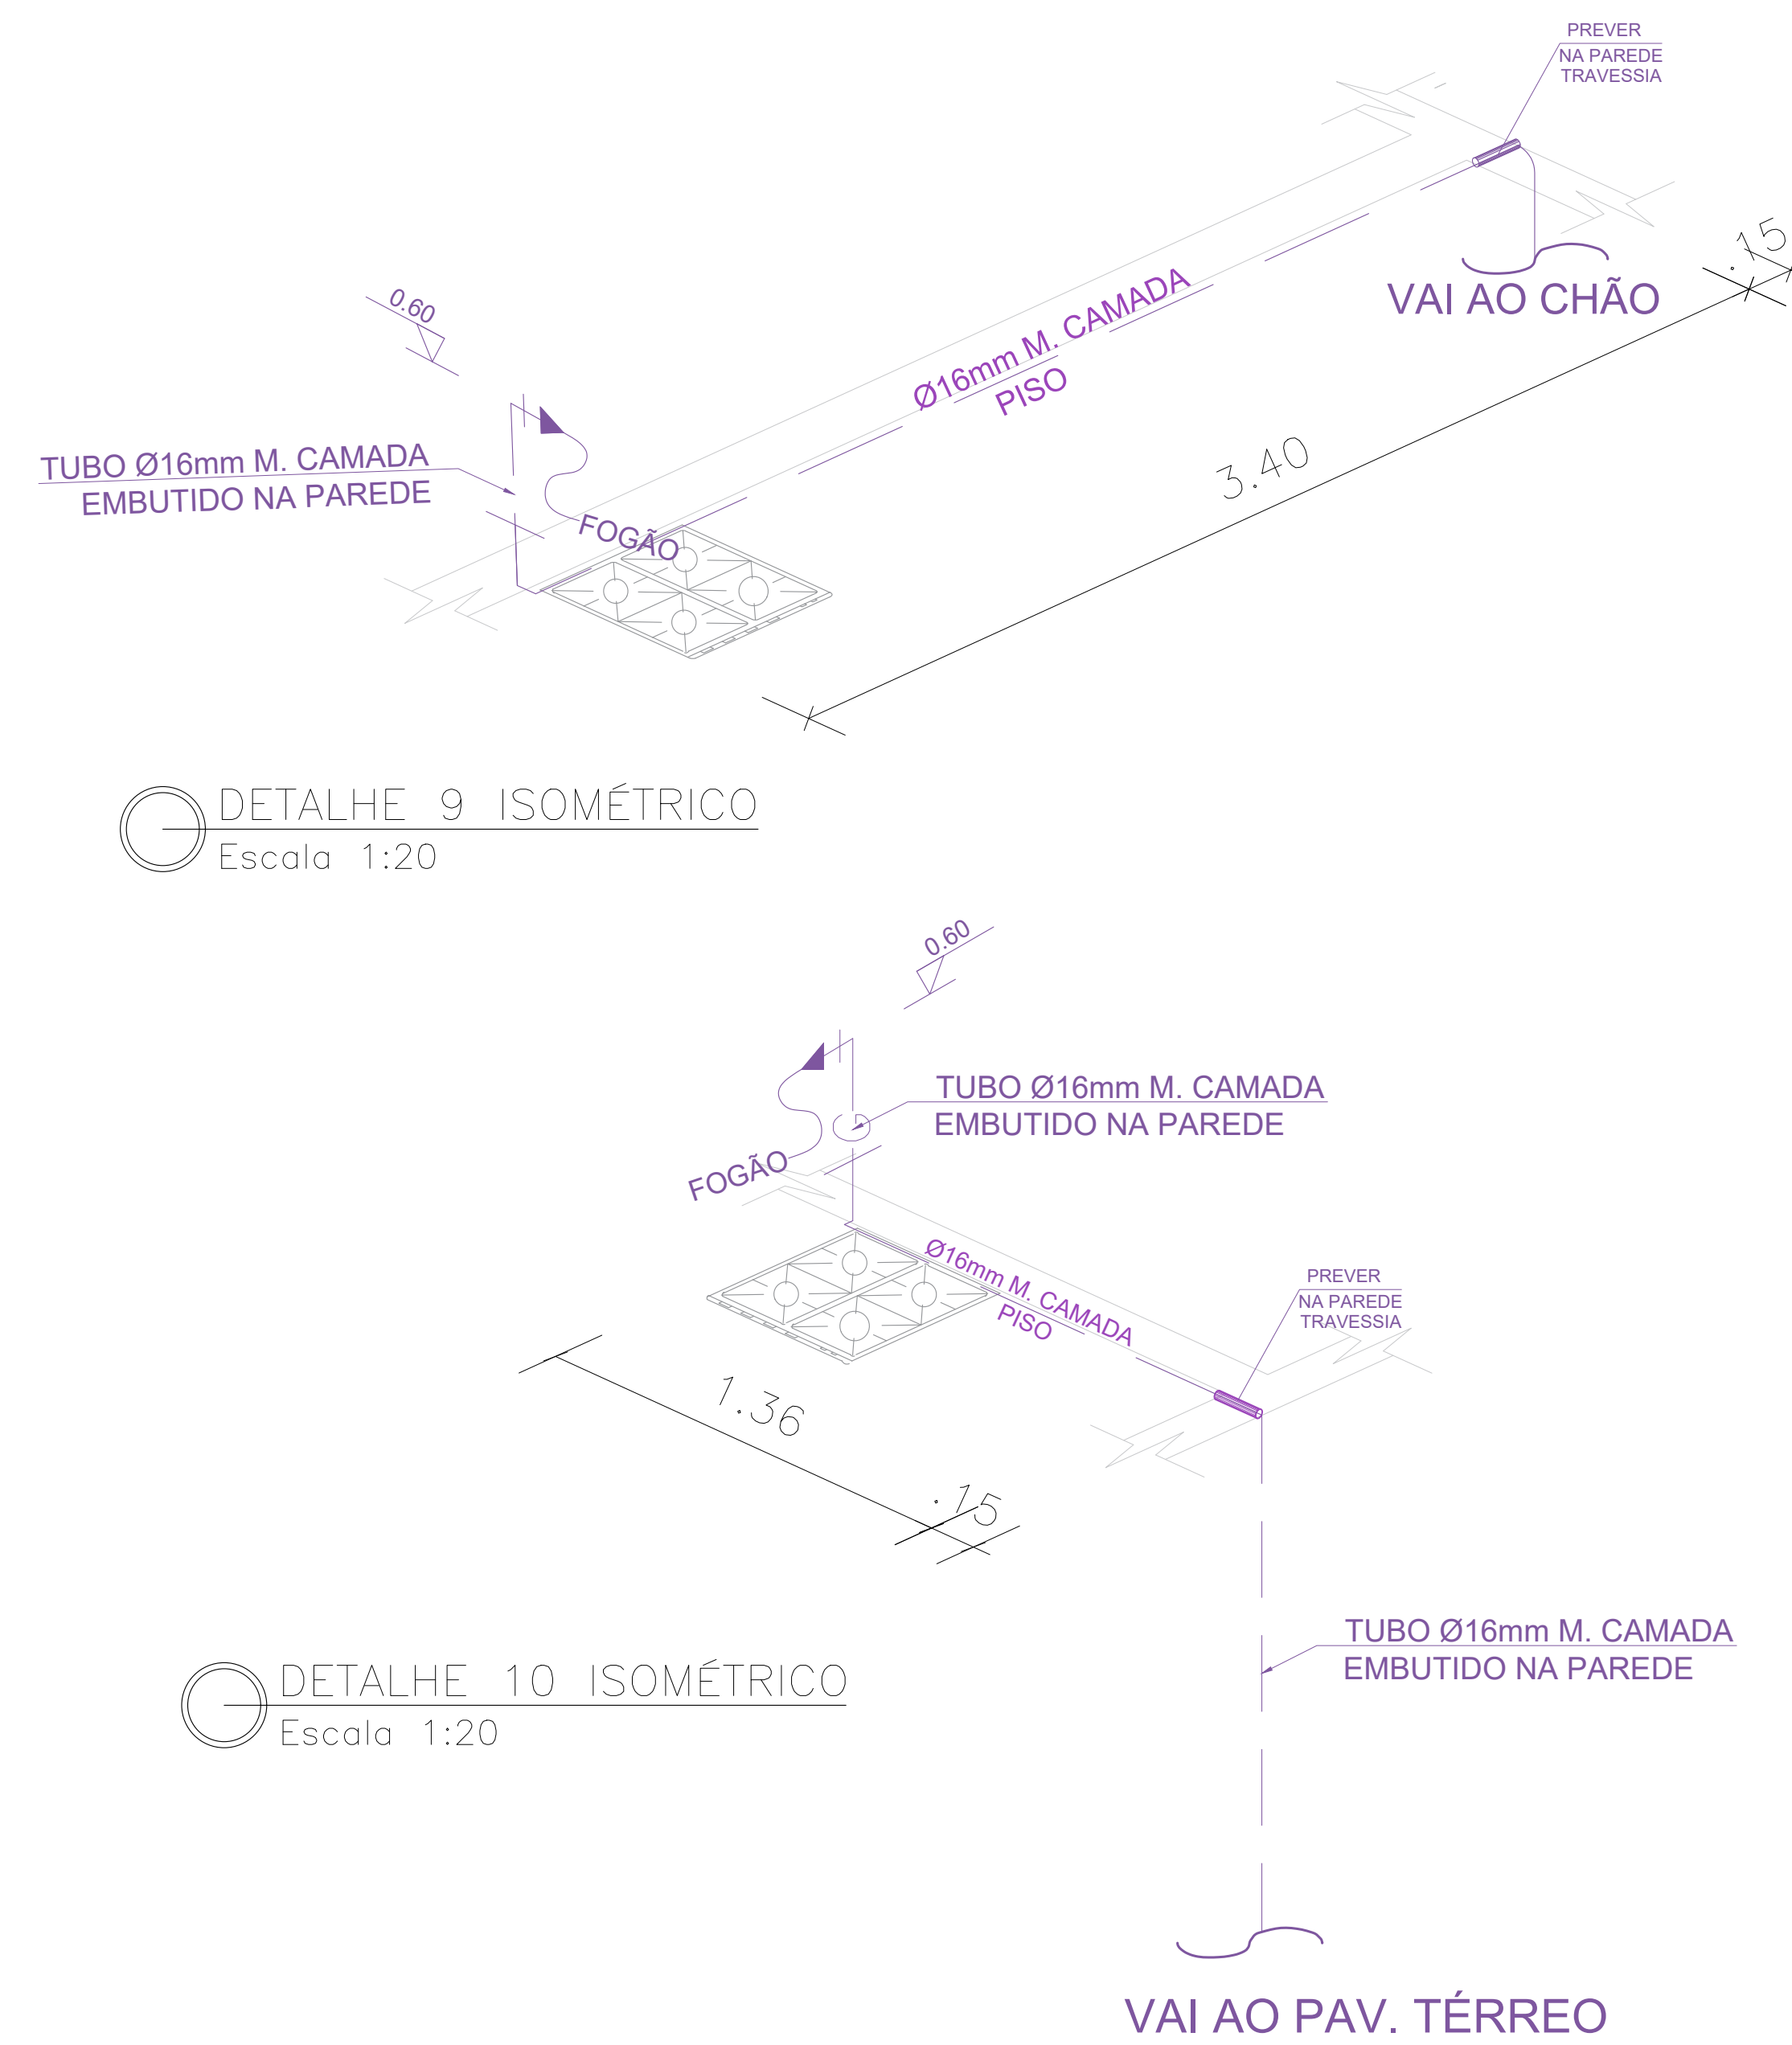

DETALHE 9 ISOMÉTRICO
Escala 1:20

DETALHE 10 ISOMÉTRICO
Escala 1:20

VAI AO PAV. TÉRREO

	REV.	MODIFICAÇÃO	DATA	PROJETISTA	APROVO
	00	Estado inicial	-	-	-
	01				