



Corte A-B
Escala 1:50

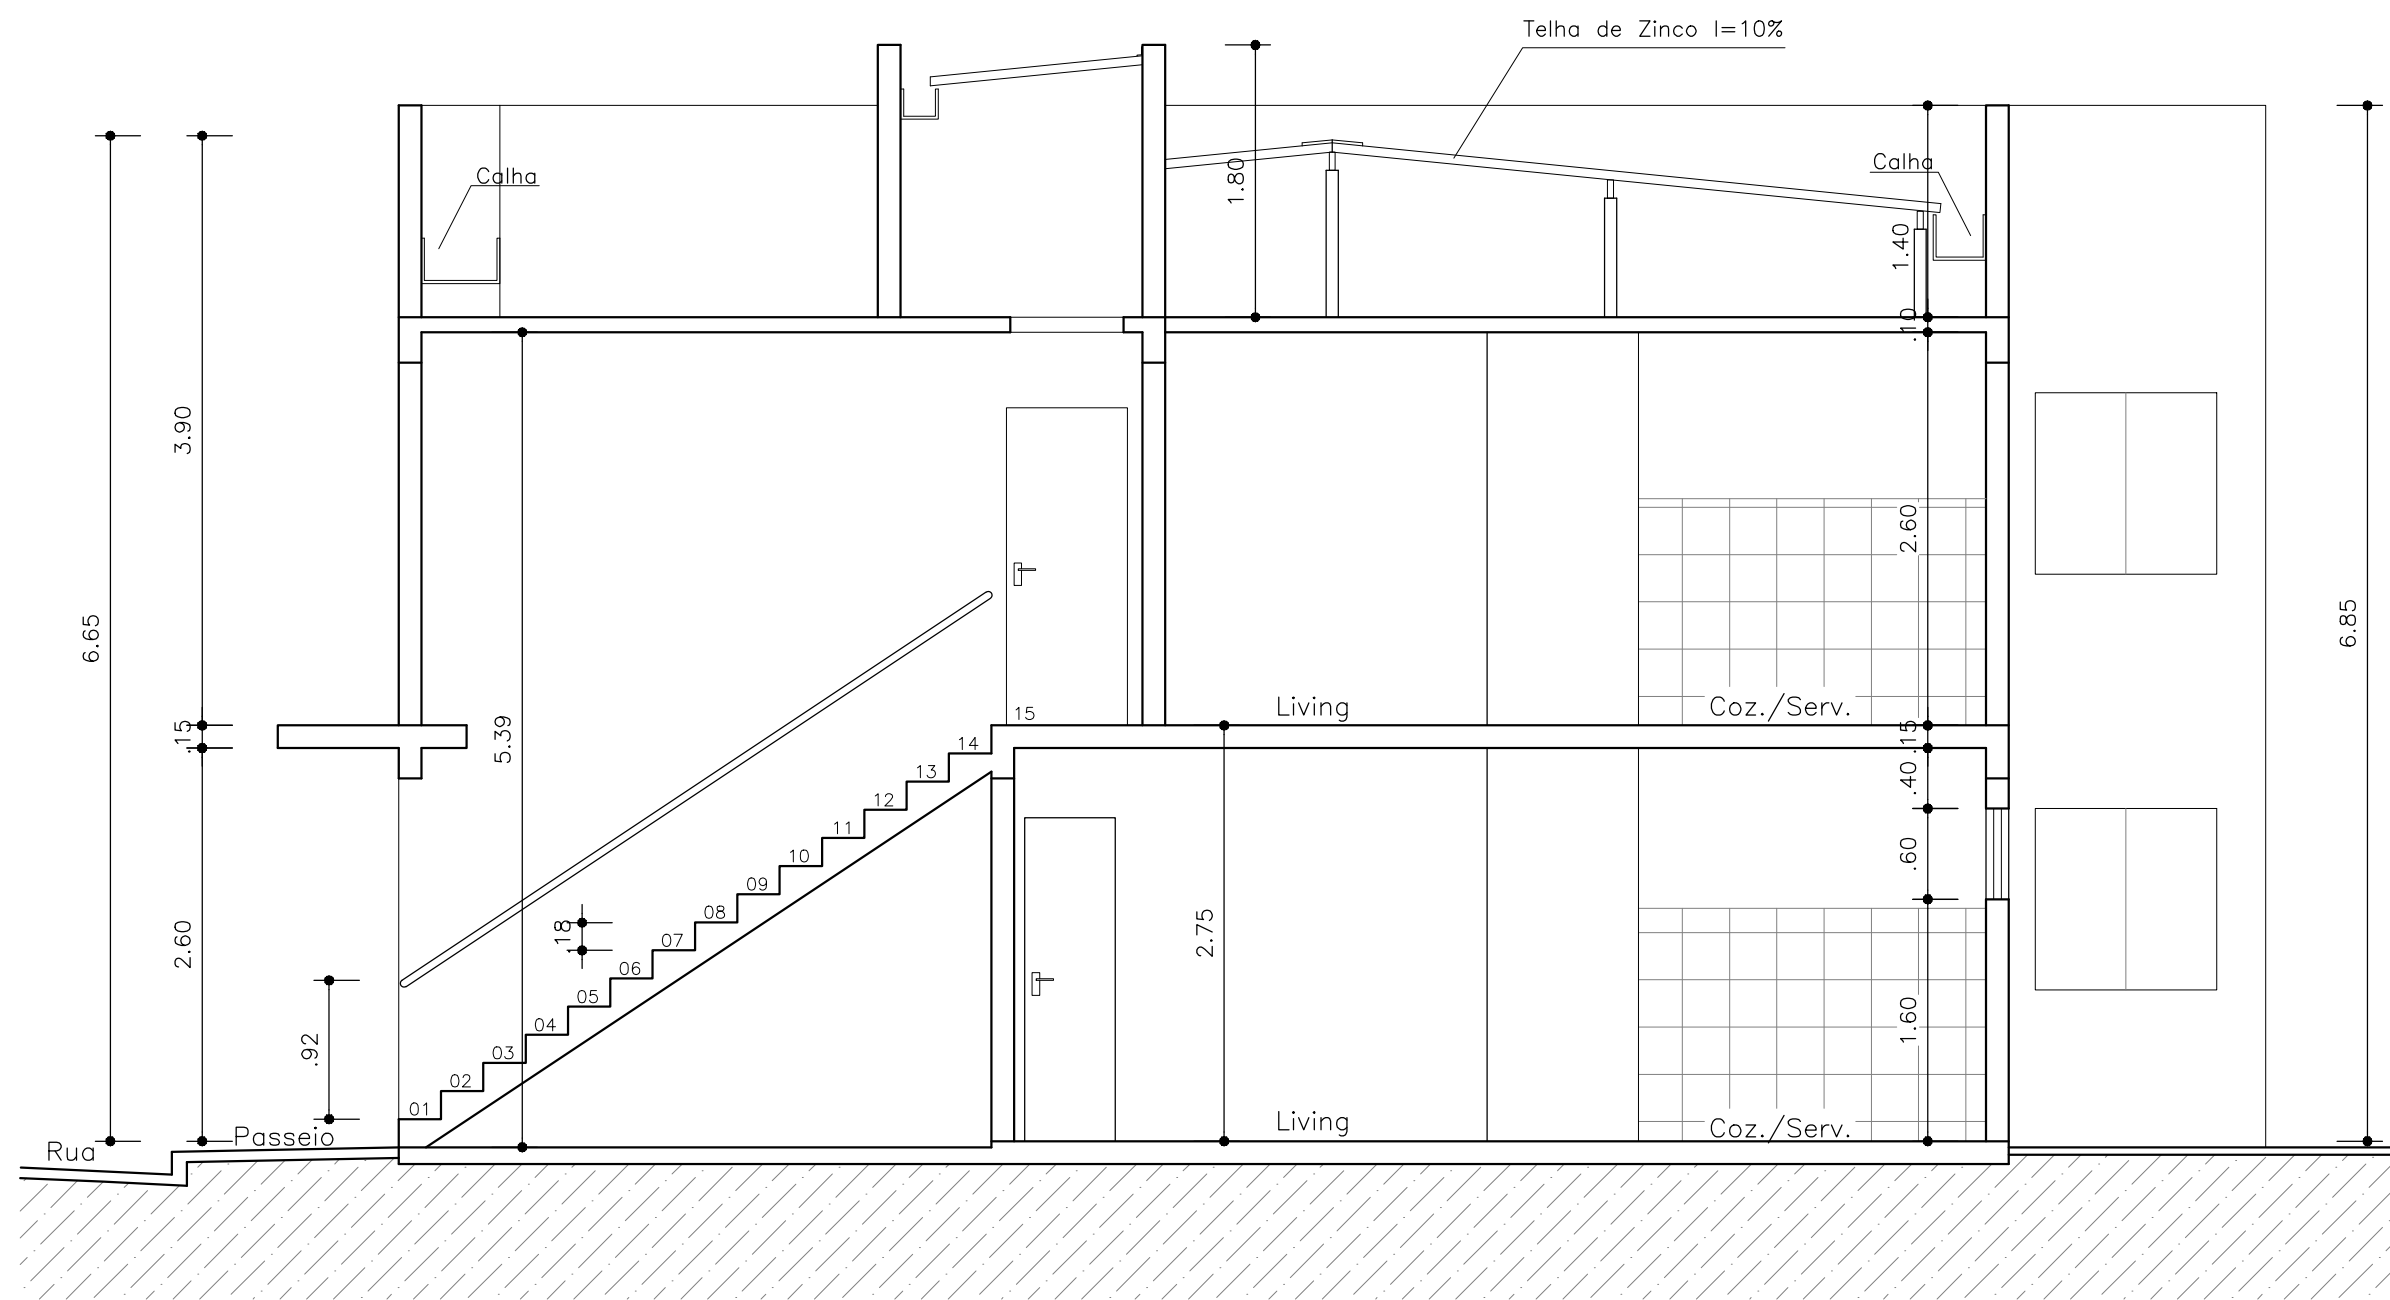


Corte C-D
Escala 1:50

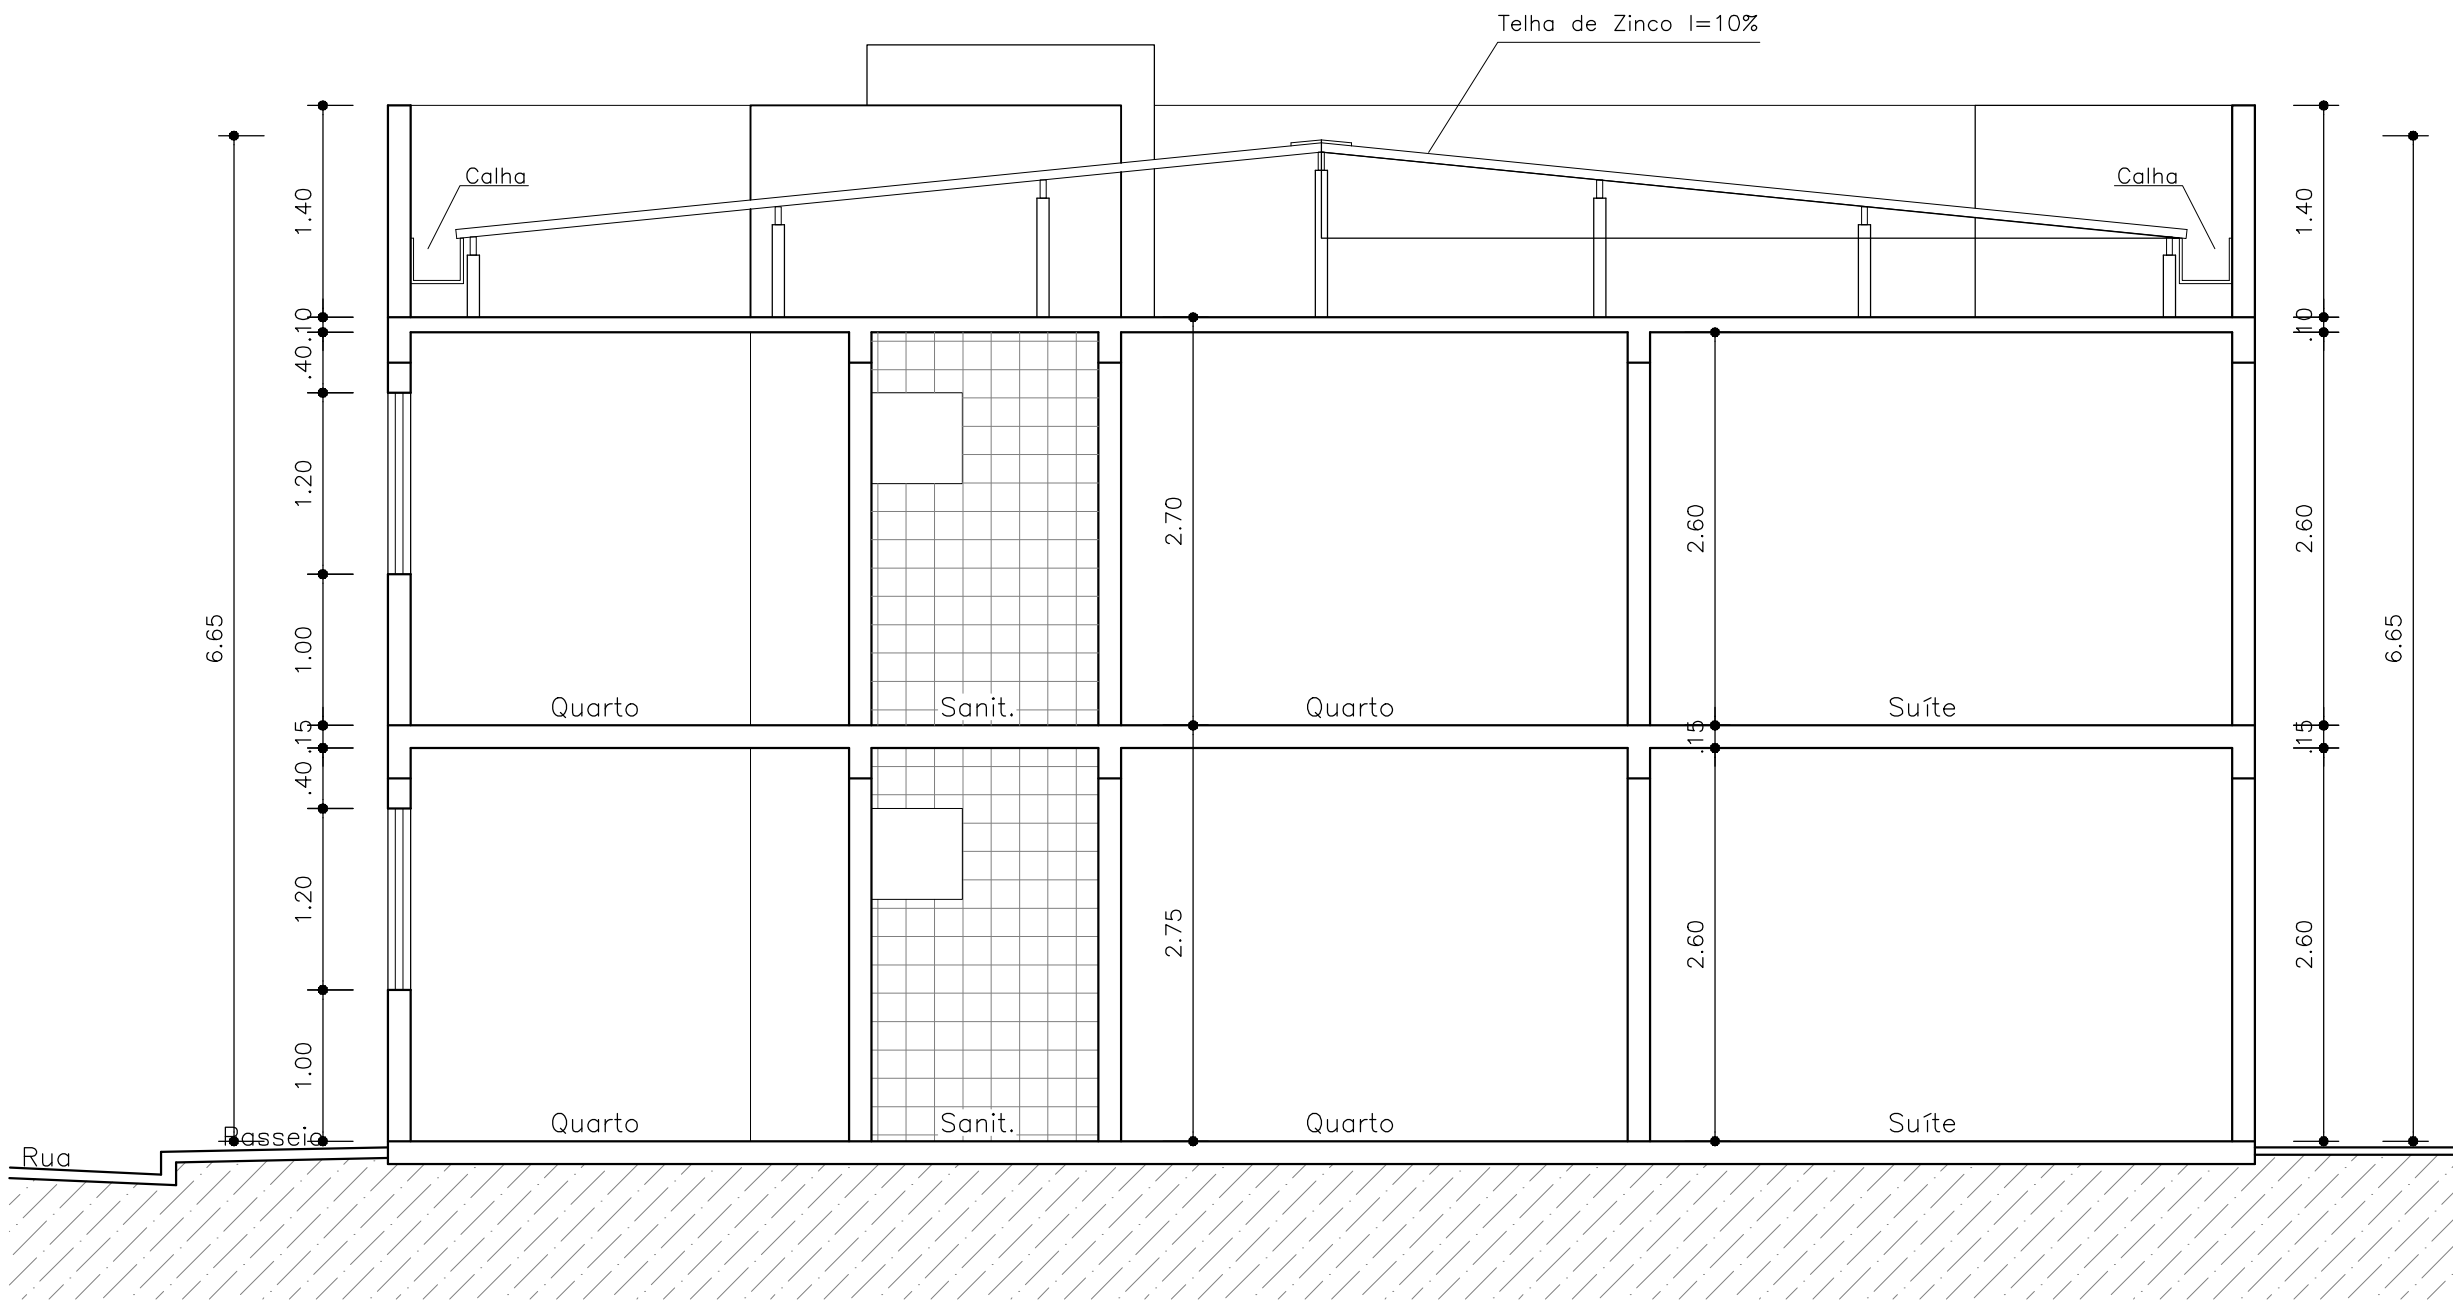

Corte E-F
Escala 1:50

Legenda dos Blocos	
TIPO	DESCRIÇÃO
01	12 Un. de dois dormitórios c/ suíte sendo duas un. PcD
02	12 Un. de dois dormitórios s/ Suíte
03	08 Un. de dois dormitórios c/ suíte, sendo uma Un. PcD
04	12 Un. de três dormitórios c/ Suíte

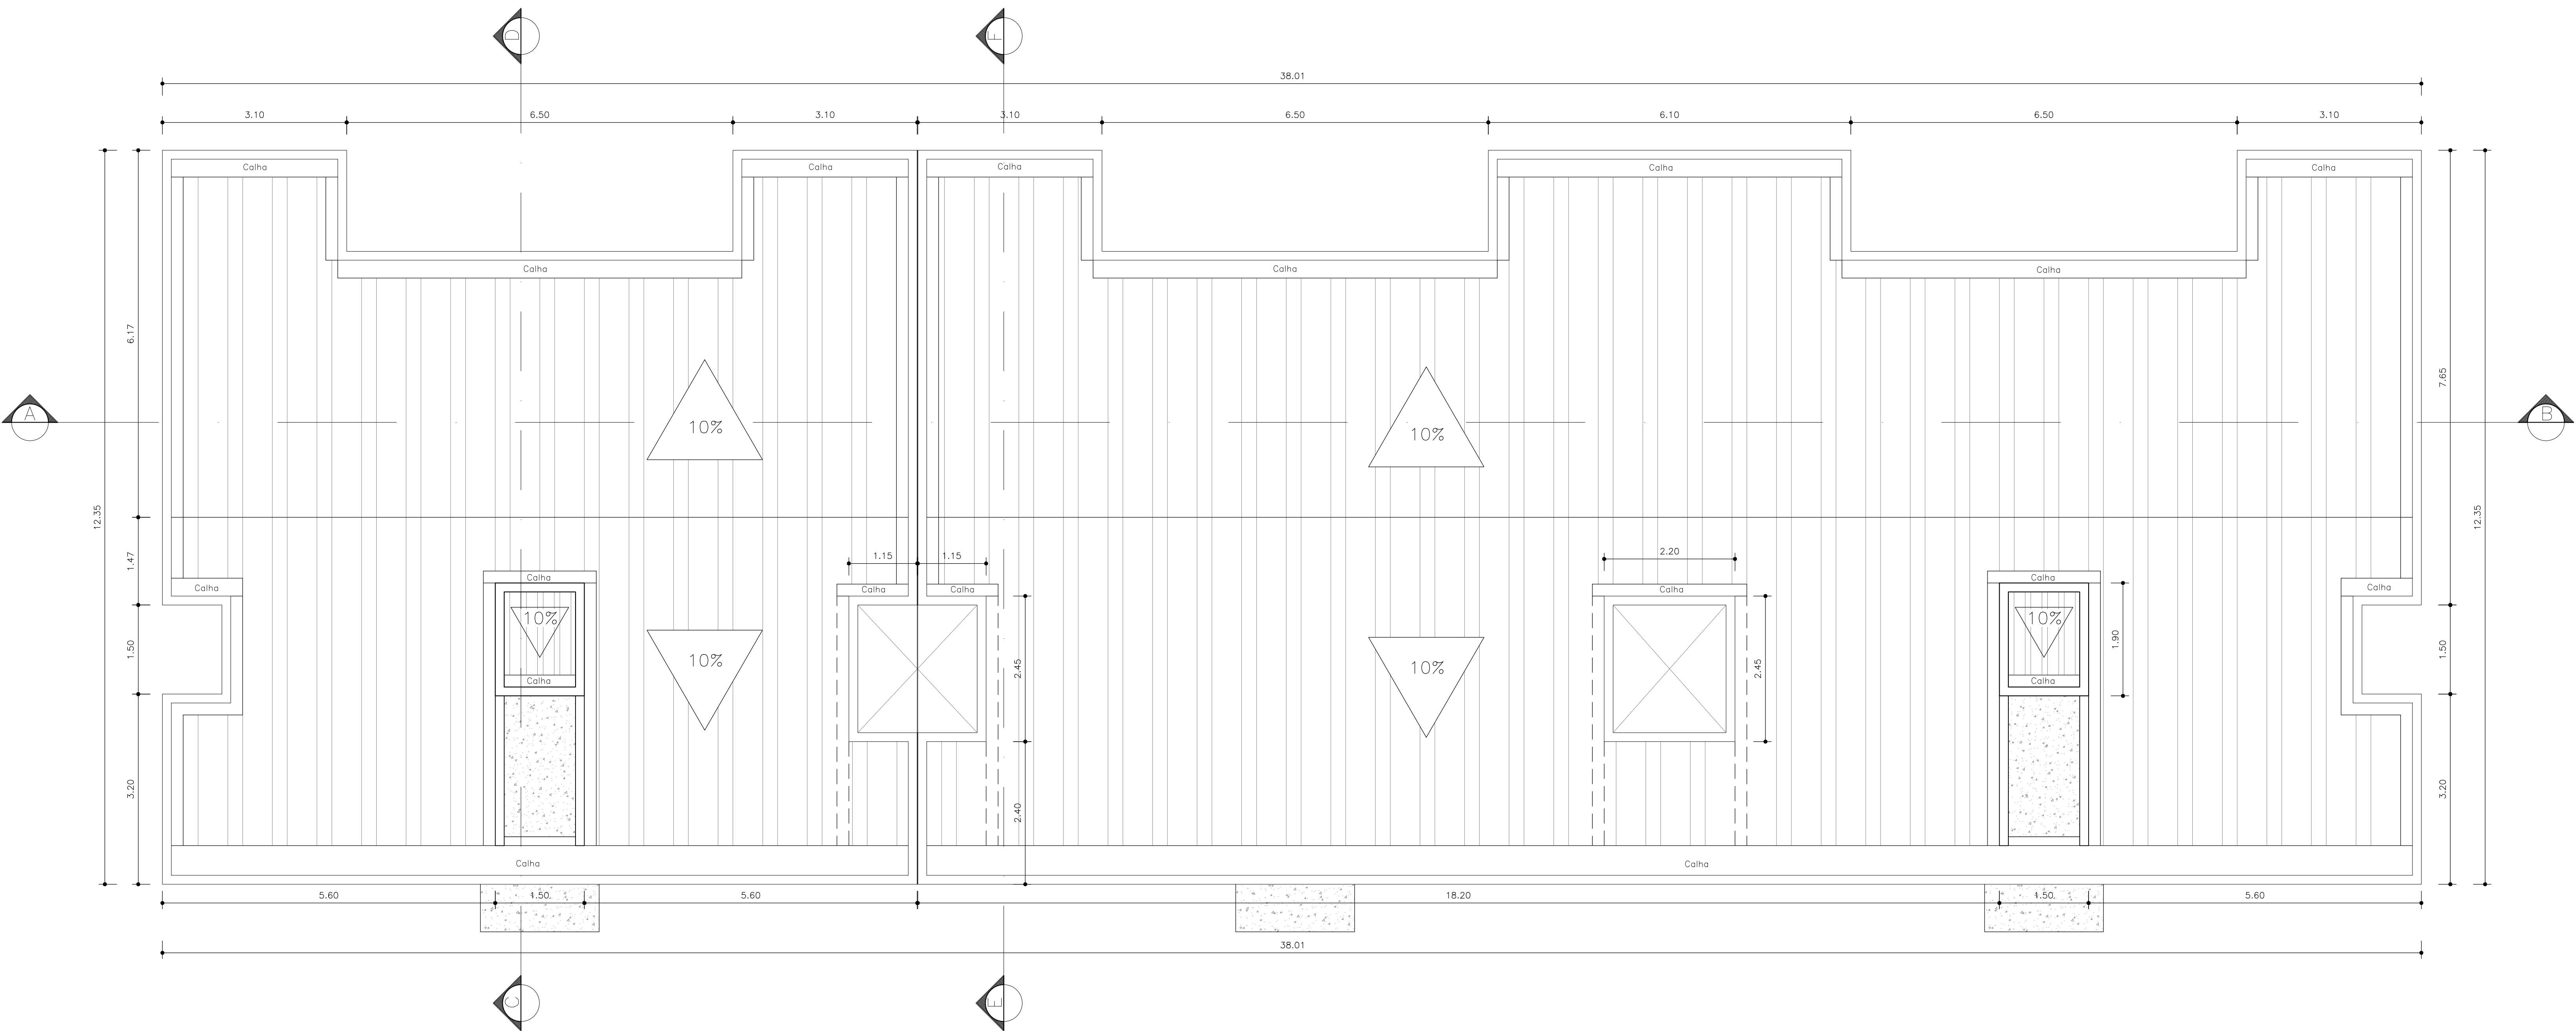

Planta Pavimento Superior
Escala 1:50

Nome:

Reservado a Prefeitura

PROPRIETÁRIA:		ALTERAÇÃO DO PROJETO ARQUITETÔNICO COM AMPLIAÇÃO DO ALVARÁ Nº 913/22	
VCA MONTE ELIZON EMPREENDIMENTOS IMOBILIÁRIOS SRI LTDA		CONDOMÍNIO BEM RESIDENCIAL	
LOCALIZAÇÃO:		CORTES E COBERTURA DO BLOCO TIPO 04	
Av. B - nº130 - Fazenda Nossa Senhora de Nazaré - Gleba 01		CREA 92.101D-BA	
Bairro: Jaron Beta		PROJETO E RESPONSÁVEL TÉCNICO:	
VITÓRIA DA CONQUISTA-BA		PEDRO DURVAL RIZZO ARAÚJO	
DESENHO:		ENG. CIVIL	
Arthur Soares (77) 9 9139 5975		REVISÃO:	
Rafael Amorim (77) 9 8877 4399		MODIFICAÇÕES:	
		EMISSÃO FINAL	
		MUDANÇA DE PORTAS	
		PENDÊNCIAS DE PREFEITURA	
		DATA: NOV / 2021	
		ESCALA: IND	
		RESPONSÁVEL:	
		ARTUR	
		PALOMA LIMA	
		FOLHA 02 DE 02	