




Planta Pavimento Térreo
Escala 1:50

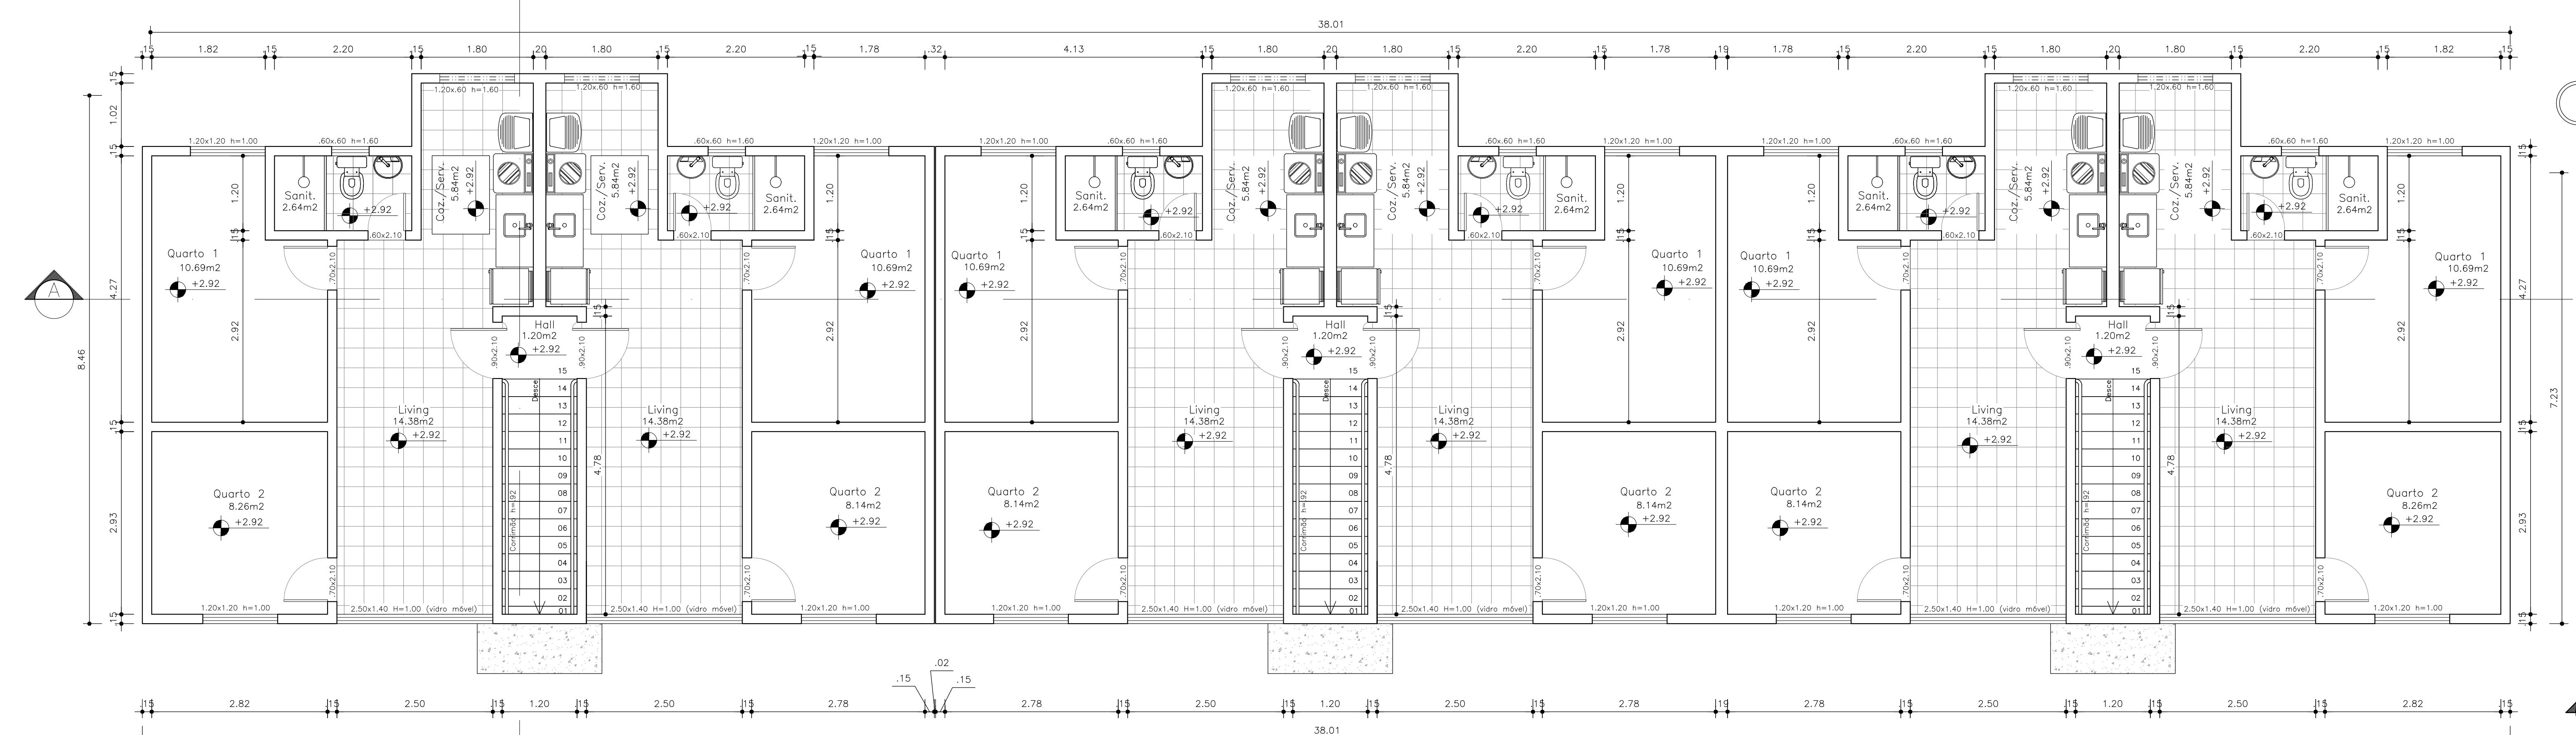


Planta Pavimento Superior
Escala 1:50

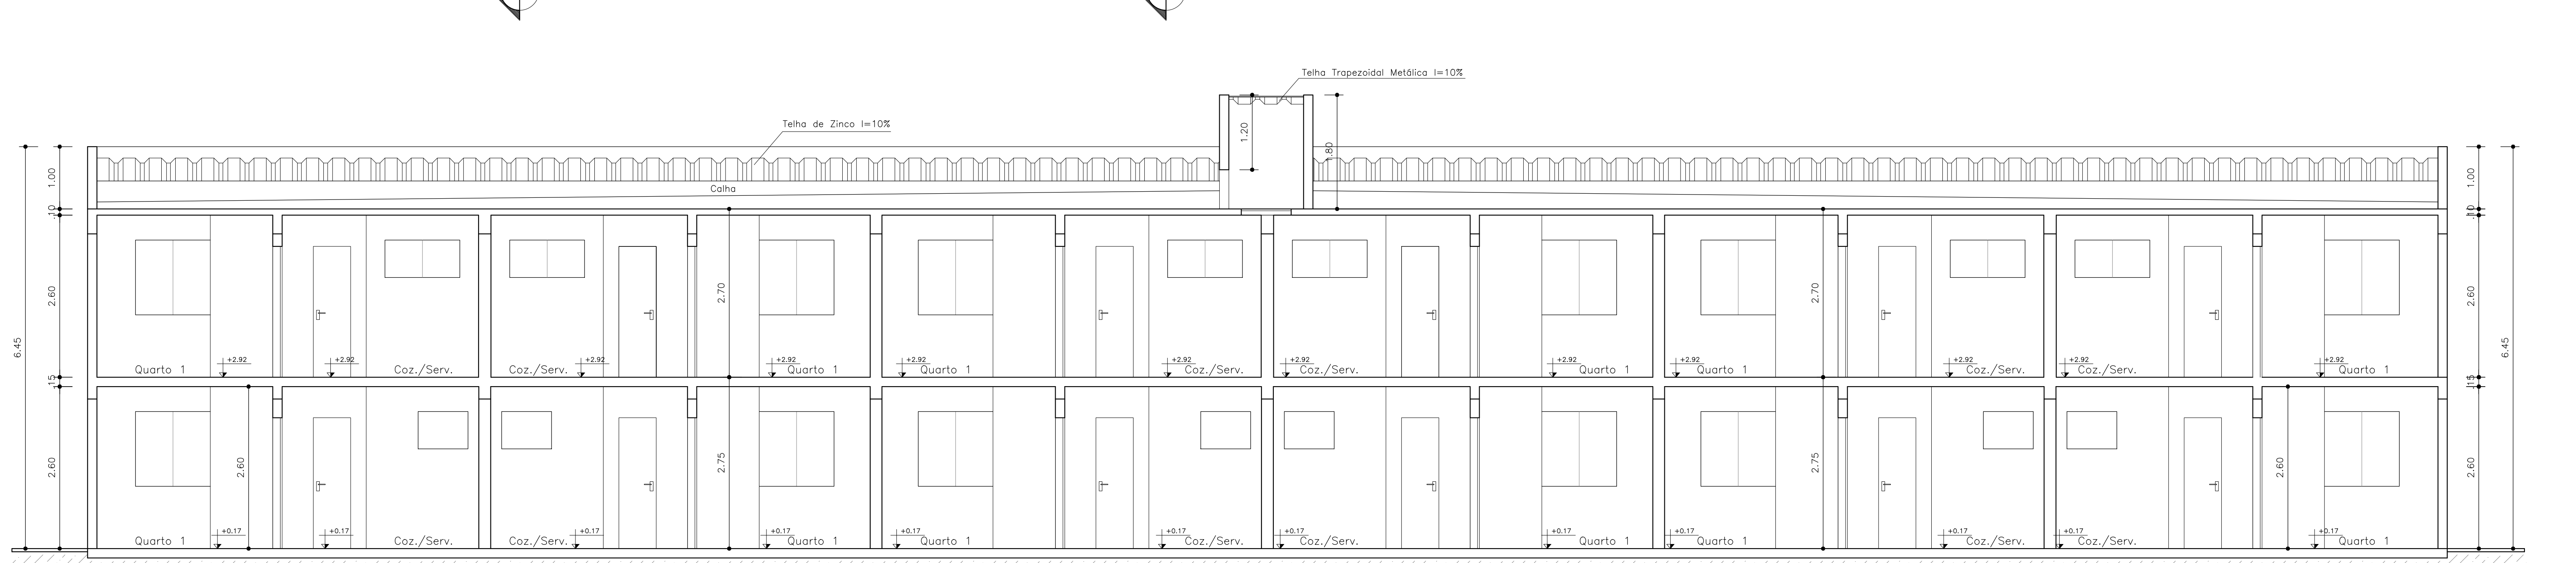


Corte A-B
Escala 1:50

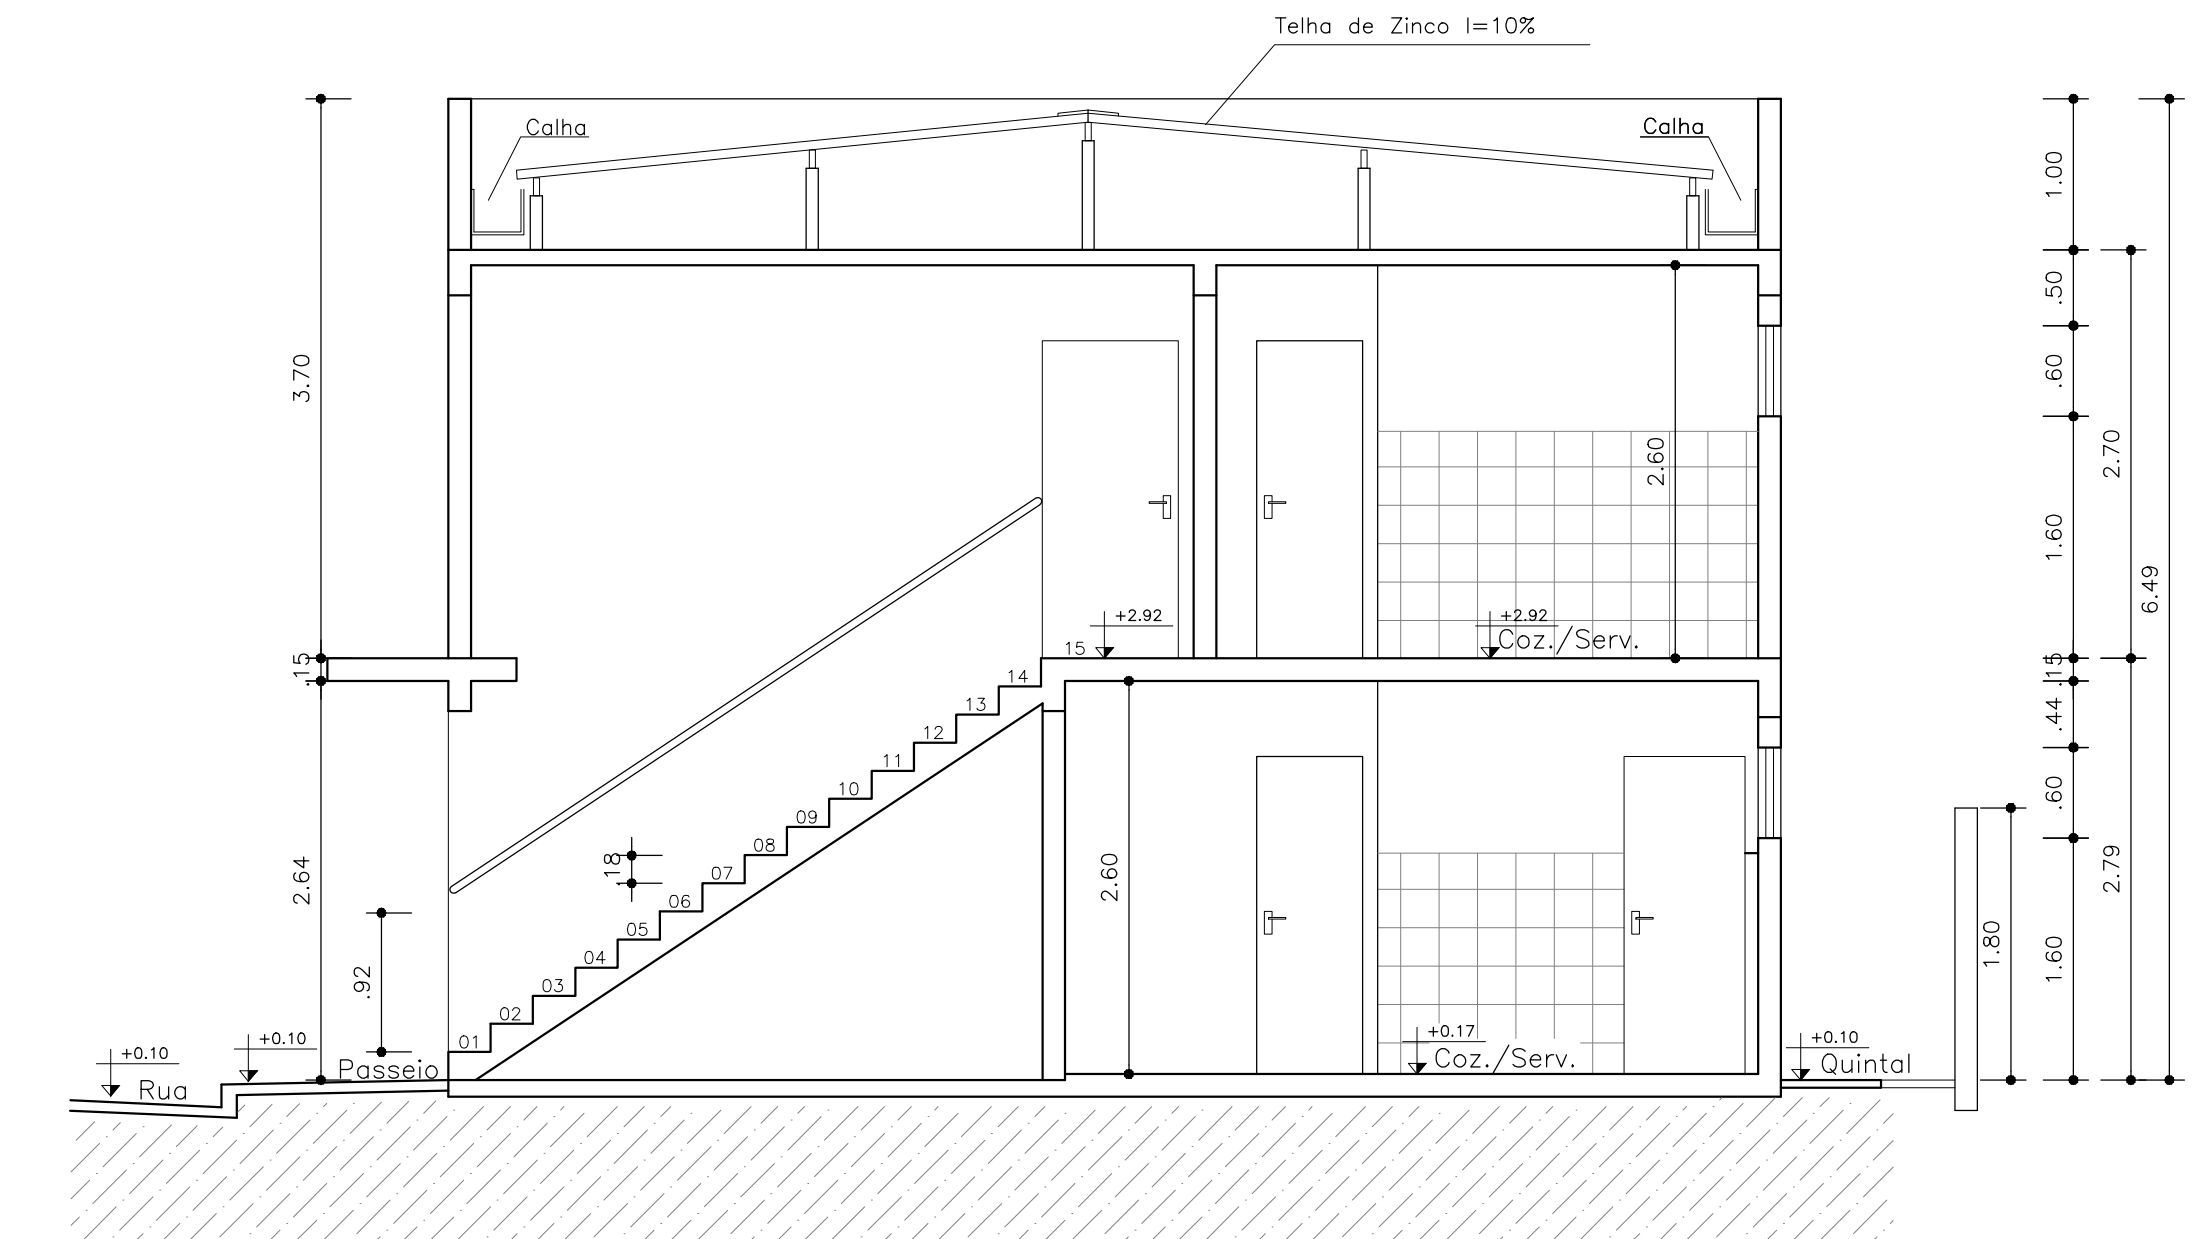

Corte C-D
Escala 1:50

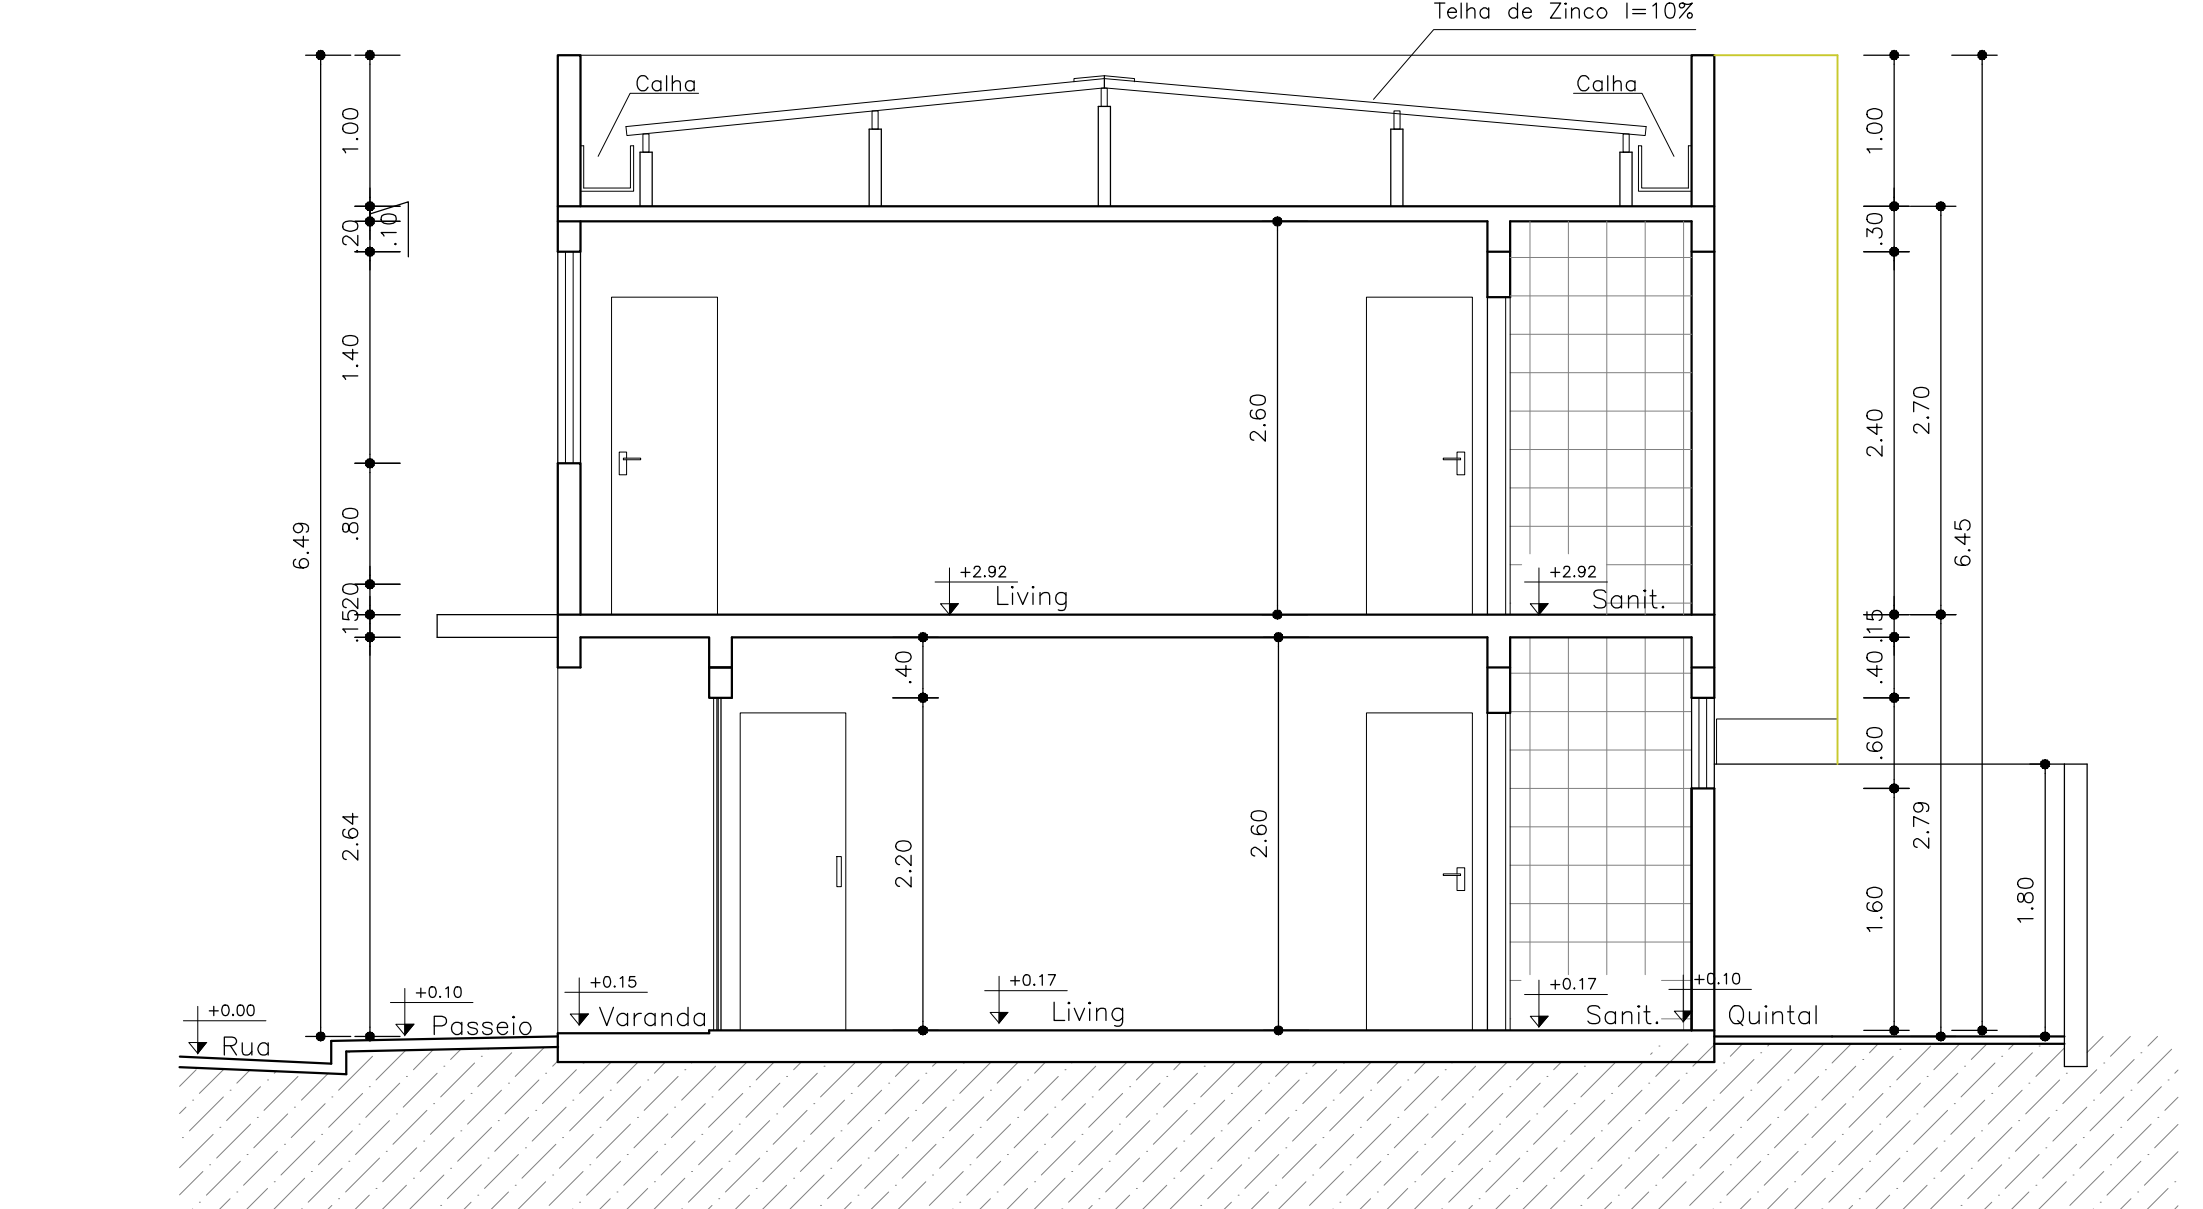

Corte E-F
Escala 1:50

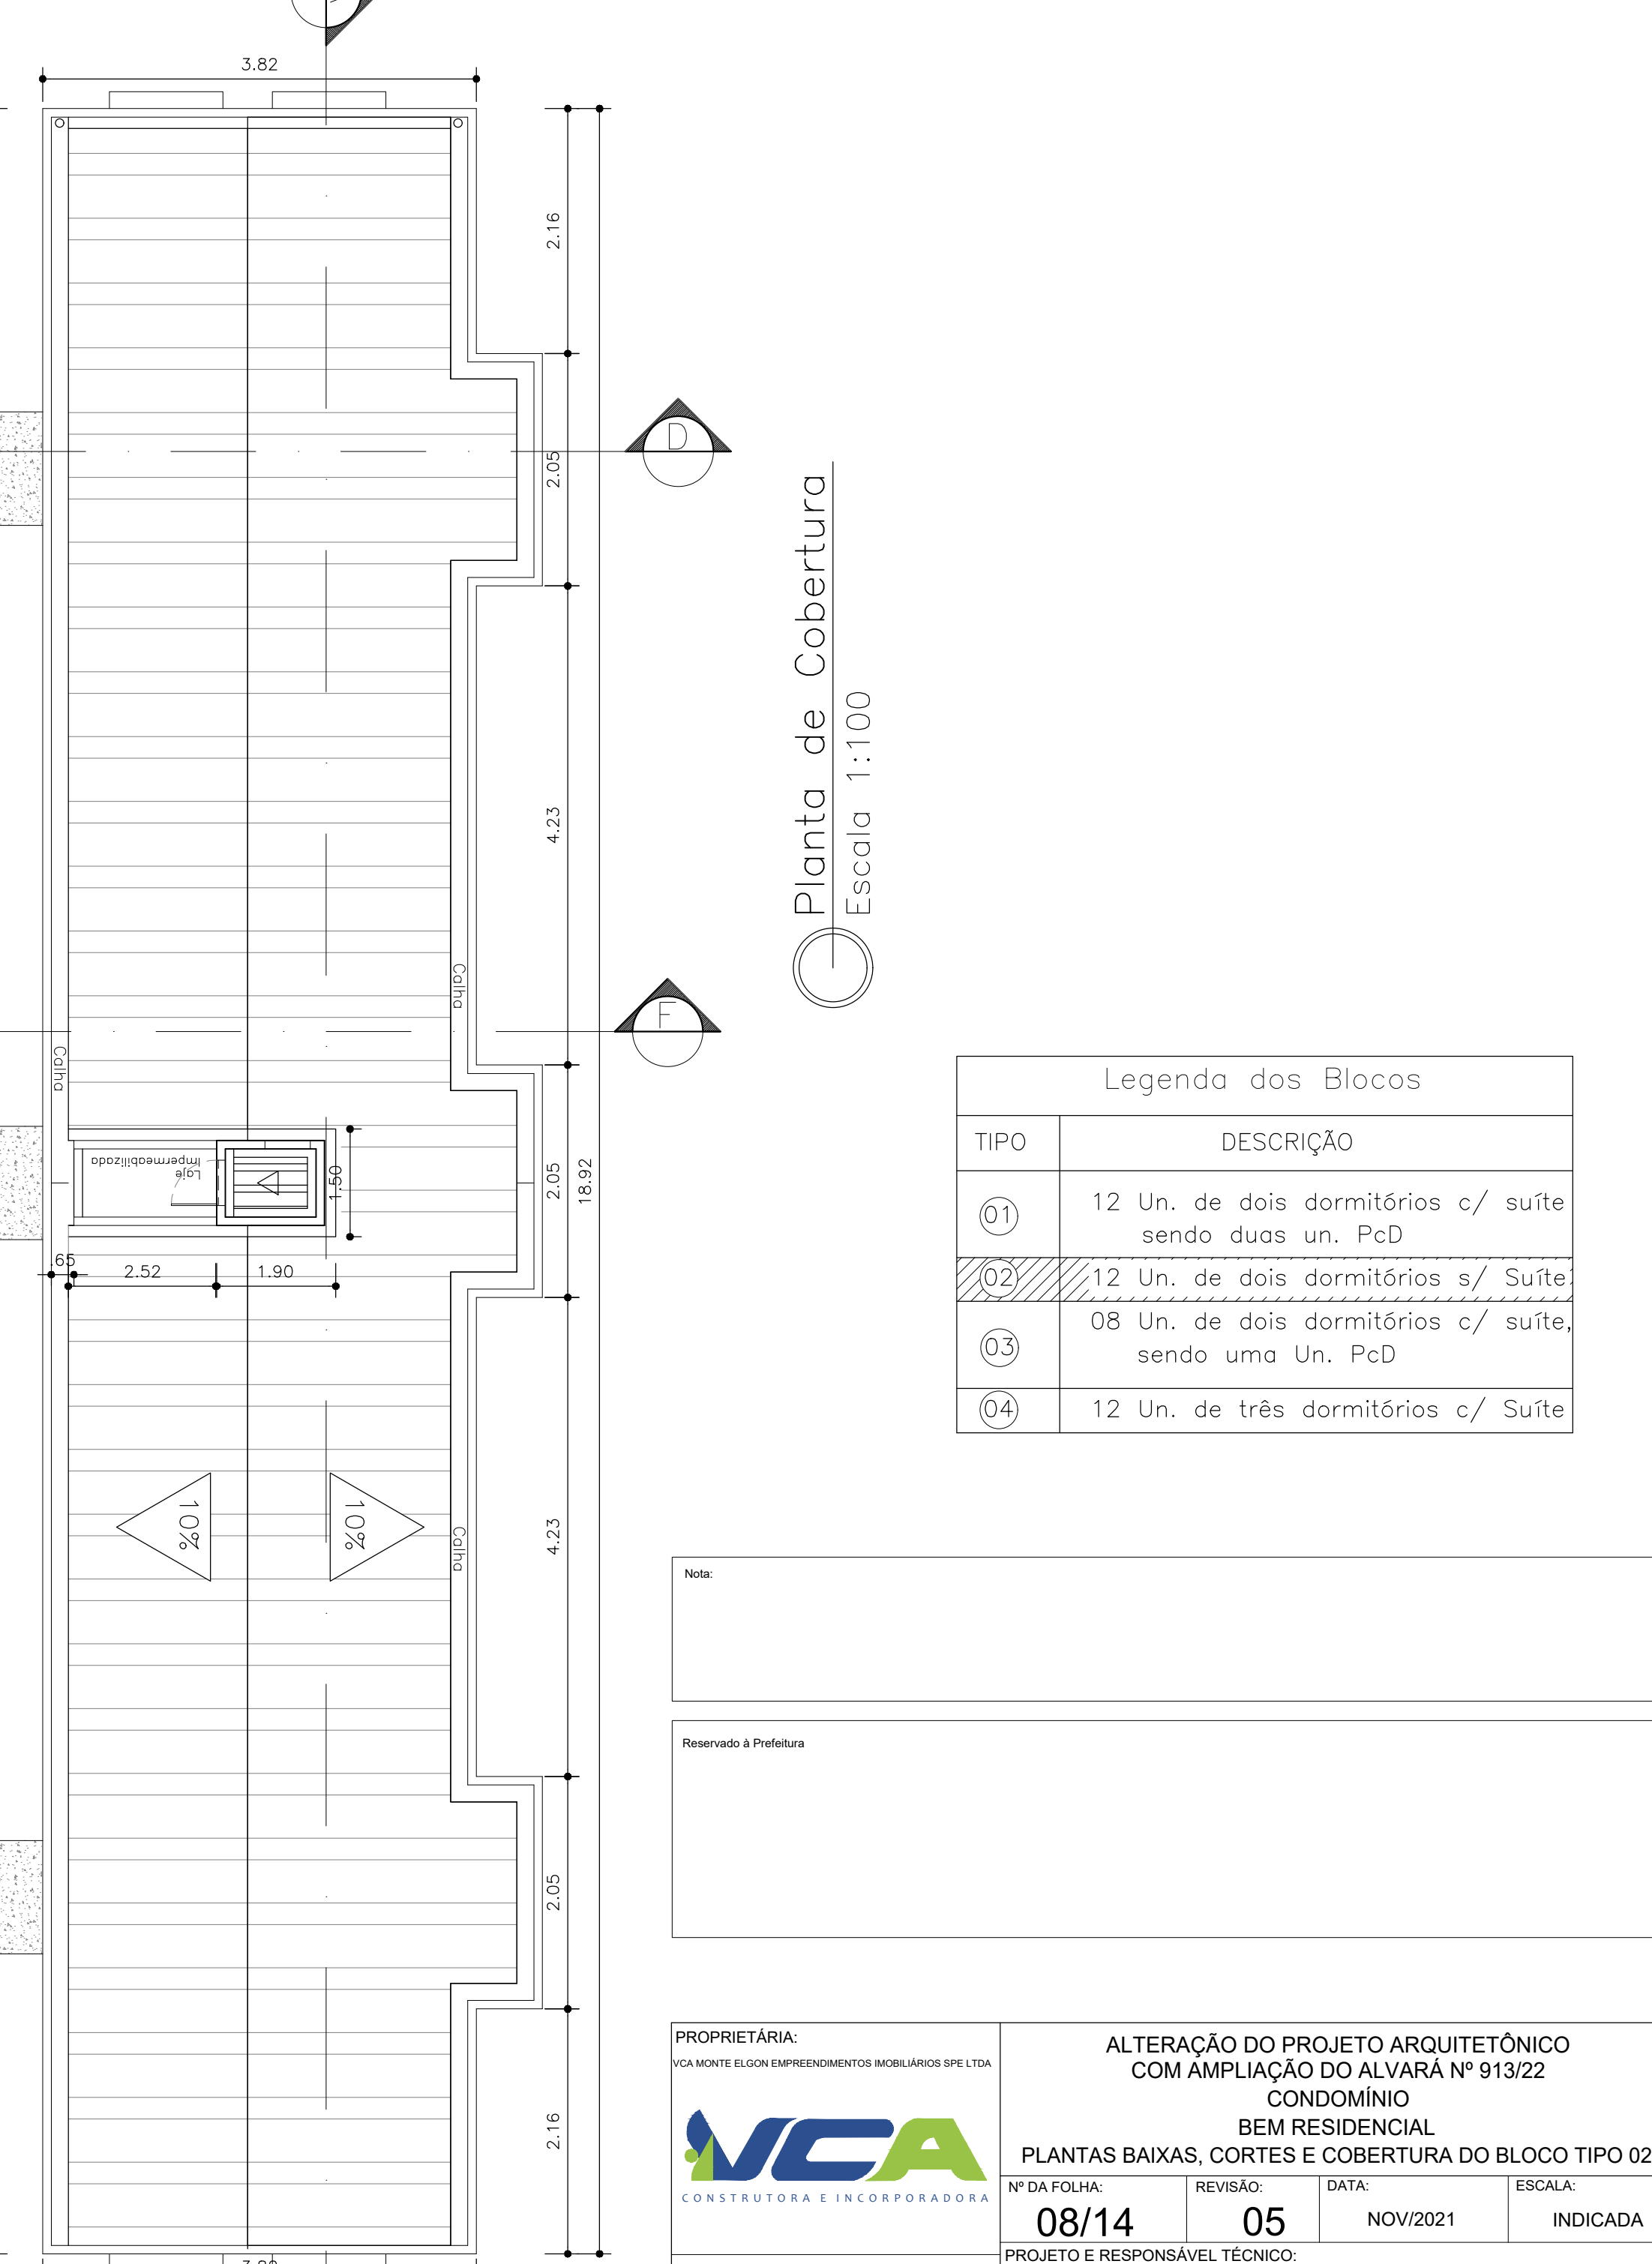

Planta de Cobertura
Escala 1:100

Legenda dos Blocos	
TIPO	DESCRIÇÃO
01	12 Un. de dois dormitórios c/ suite sendo duas un. PcD
02	12 Un. de dois dormitórios s/ Suite
03	08 Un. de dois dormitórios c/ suite, sendo uma Un. PcD
04	12 Un. de três dormitórios c/ Suite

PROPRIETÁRIA:
C&A MONTE E LOPES EMPREENDIMENTOS IMOBILIÁRIOS EIRELI LTDA

ALTERAÇÃO DO PROJETO ARQUITETÔNICO
COM AMPLIAÇÃO DO ALVARÁ Nº 913/22

CONDOMÍNIO
BEM RESIDENCIAL

PLANTAS BAIXAS, CORTES E COBERTURA DO BLOCO TIPO 02

Nº DA FOLHA: 08/14
REVISÃO: 05
DATA: NOV/2021
ESCALA: INDICADA

PROJETO E RESPONSÁVEL TÉCNICO:
PEDRO DURAVAL RIZZO ARAÚJO
ENG. CIVIL
CREA 02-1010-BA

LOCALIZAÇÃO:
Av. B - nº130 - Fazenda Nossa Senhora de Nazaré - Gleba 01
Bairro Arroz Betão
VITÓRIA DA CONQUISTA-BA

DESENHO:
Arthur Soares (77) 9 9139 5975
Rafael Amorim (77) 9 8877 4399

REVISÃO	MODIFICAÇÕES	DATA	RESPONSÁVEL
00	EMIÇÃO INICIAL	17/11/2022	ARTHUR
01	MAJORAÇÃO DE PORTAS	22/07/2024	PALOMA LIMA
02	PENDÊNCIAS DE PREFEITURA		

PÁG 02 DE 118.90 X 84.10 CM