





RESUMO DO AÇO			
TIPO	Ø (mm)	COMP. (m)	MASSA (kg)
CA-50	6,3	3820,39	934,86
	8	396,08	156,29
CA-60	5	1808,44	278,74

TOTAL DE AÇO		
TIPO	MASSA (kg)	MASSA(kg) + 10%
CA-50	1091,15	1201
CA-60	278,74	307

- ORDEM DE ARMAÇÃO:
1. Armadura positiva principal
 2. Armadura positiva secundária
 3. Armadura negativa secundária
 4. Armadura negativa principal

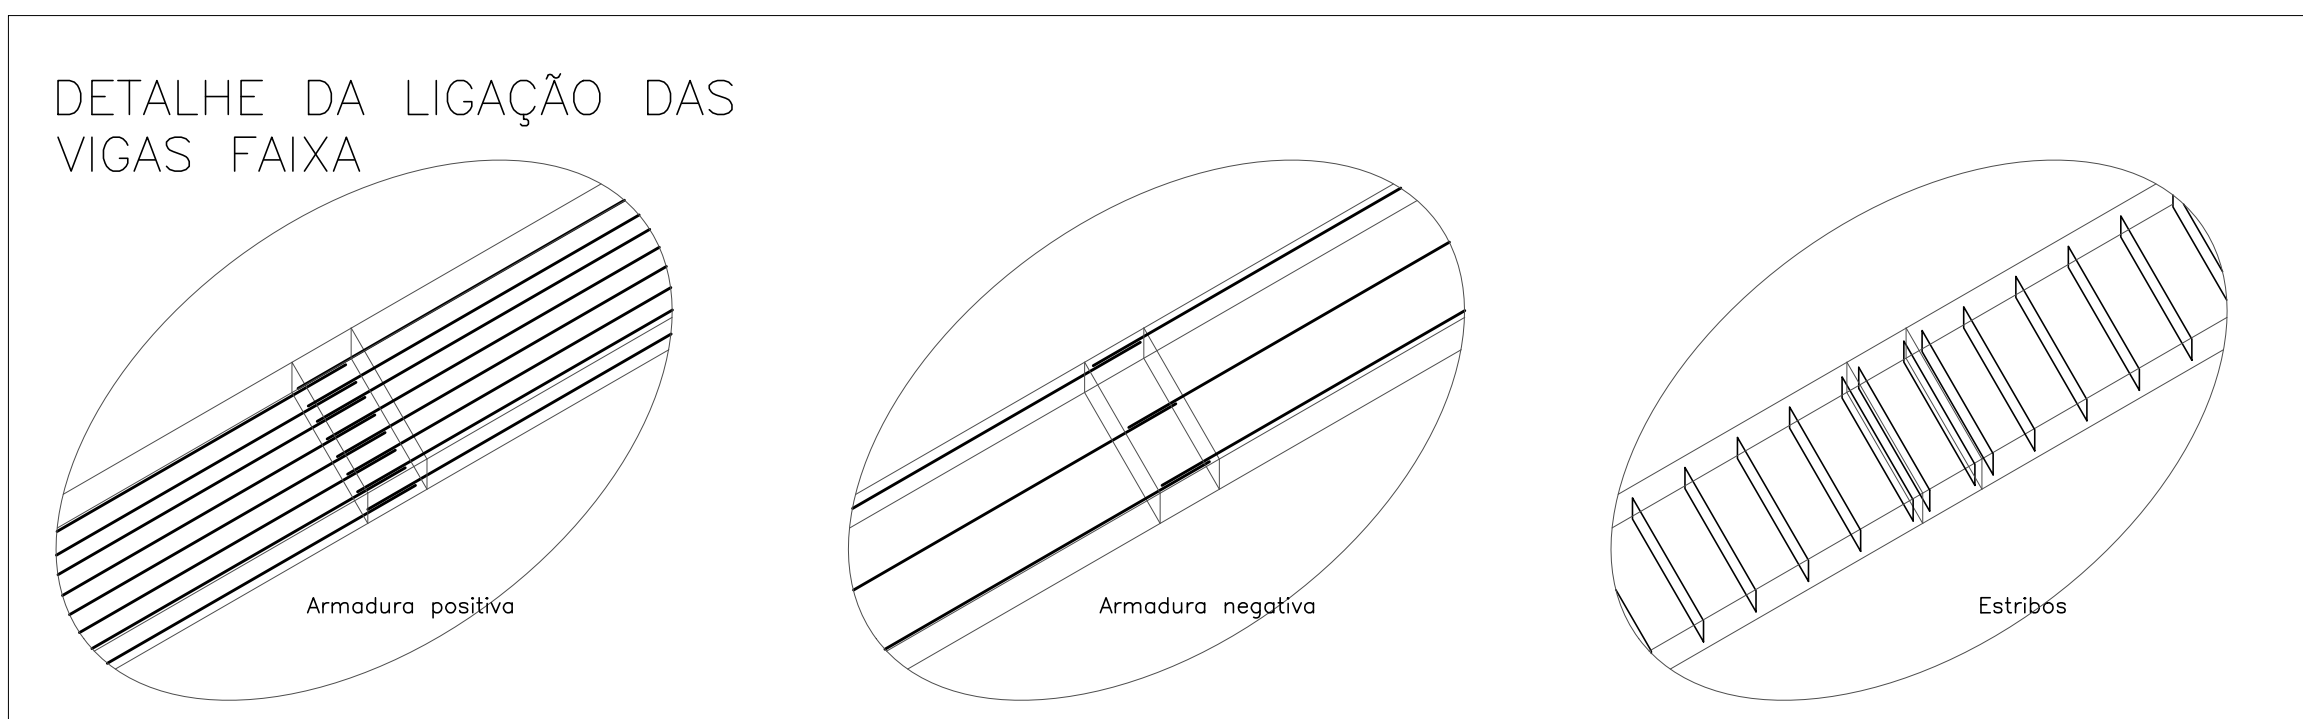

 <p>NCA CONSTRUTORA E INCORPORADORA</p>	<p>SEM RESUMO</p> <p>PROJETO ESTRUTURAL - LAJES E VIGAS</p> <p>UH04 - BLOCO DE 12 APARTAMENTOS C/ SUITE (PNE) - PLANO LAJES DE PAVIMENTO</p>				
	<p>Nº DA FOLHA</p> <p>02/13</p>	<p>REVISÃO</p> <p>01</p>	<p>DATA</p> <p>OUTUBRO/2022</p>	<p>ESCALA</p> <p>1 : 50</p>	
	<p>VIA Construtora UH04 - NE</p>				
	<p>LOCALIZAÇÃO:</p> <p>Av. B - SN - Fazenca Nova Seara</p> <p>Niterói - Glicésio 01</p> <p>Bairro: Jardim Sena</p> <p>VIZINHA DA CONQUISTA-BÁ</p>				
