




Isométrico - Cozinha/A.S. (Pav. Superior)
ESCALA: 1-25

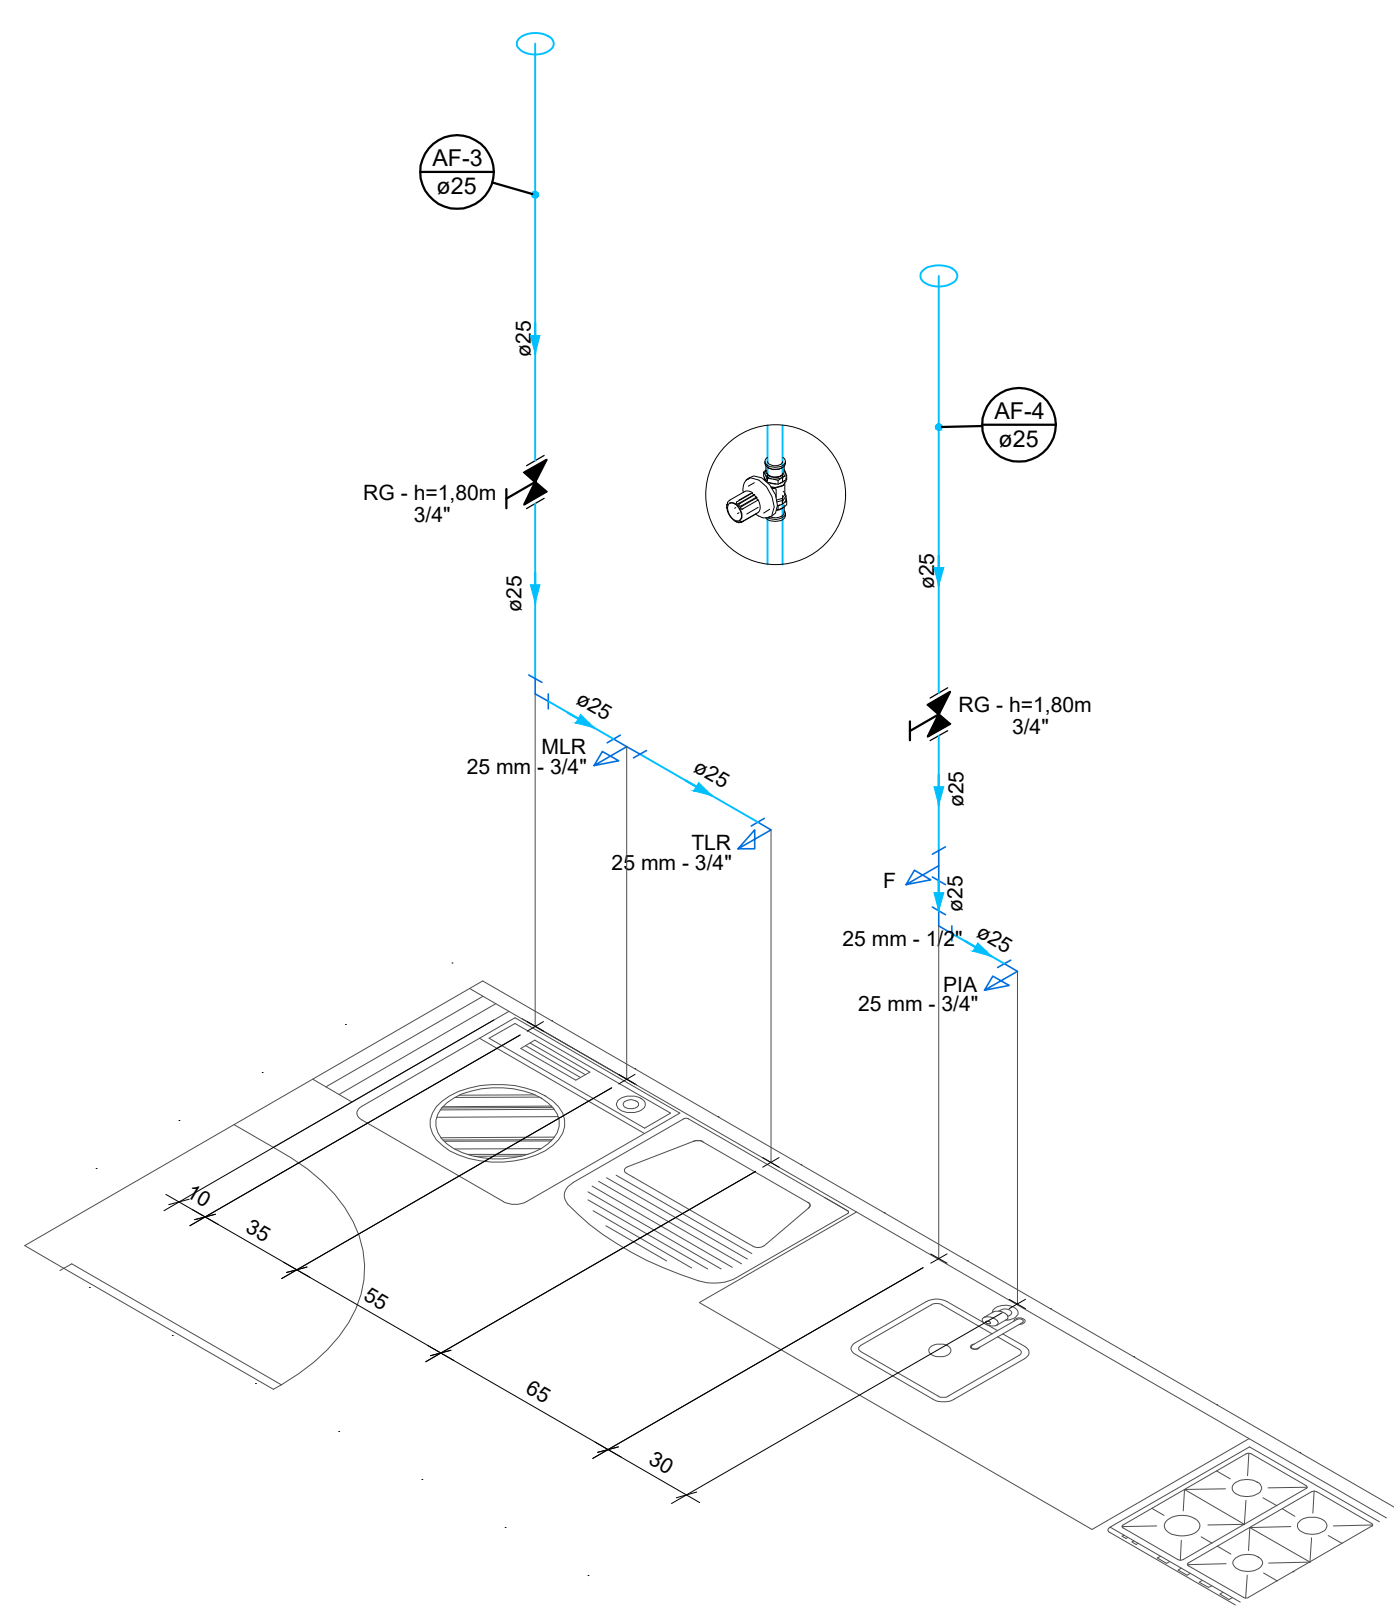


Isométrico - Cozinha/A.S. (Pav. Térreo)
ESCALA: 1-25

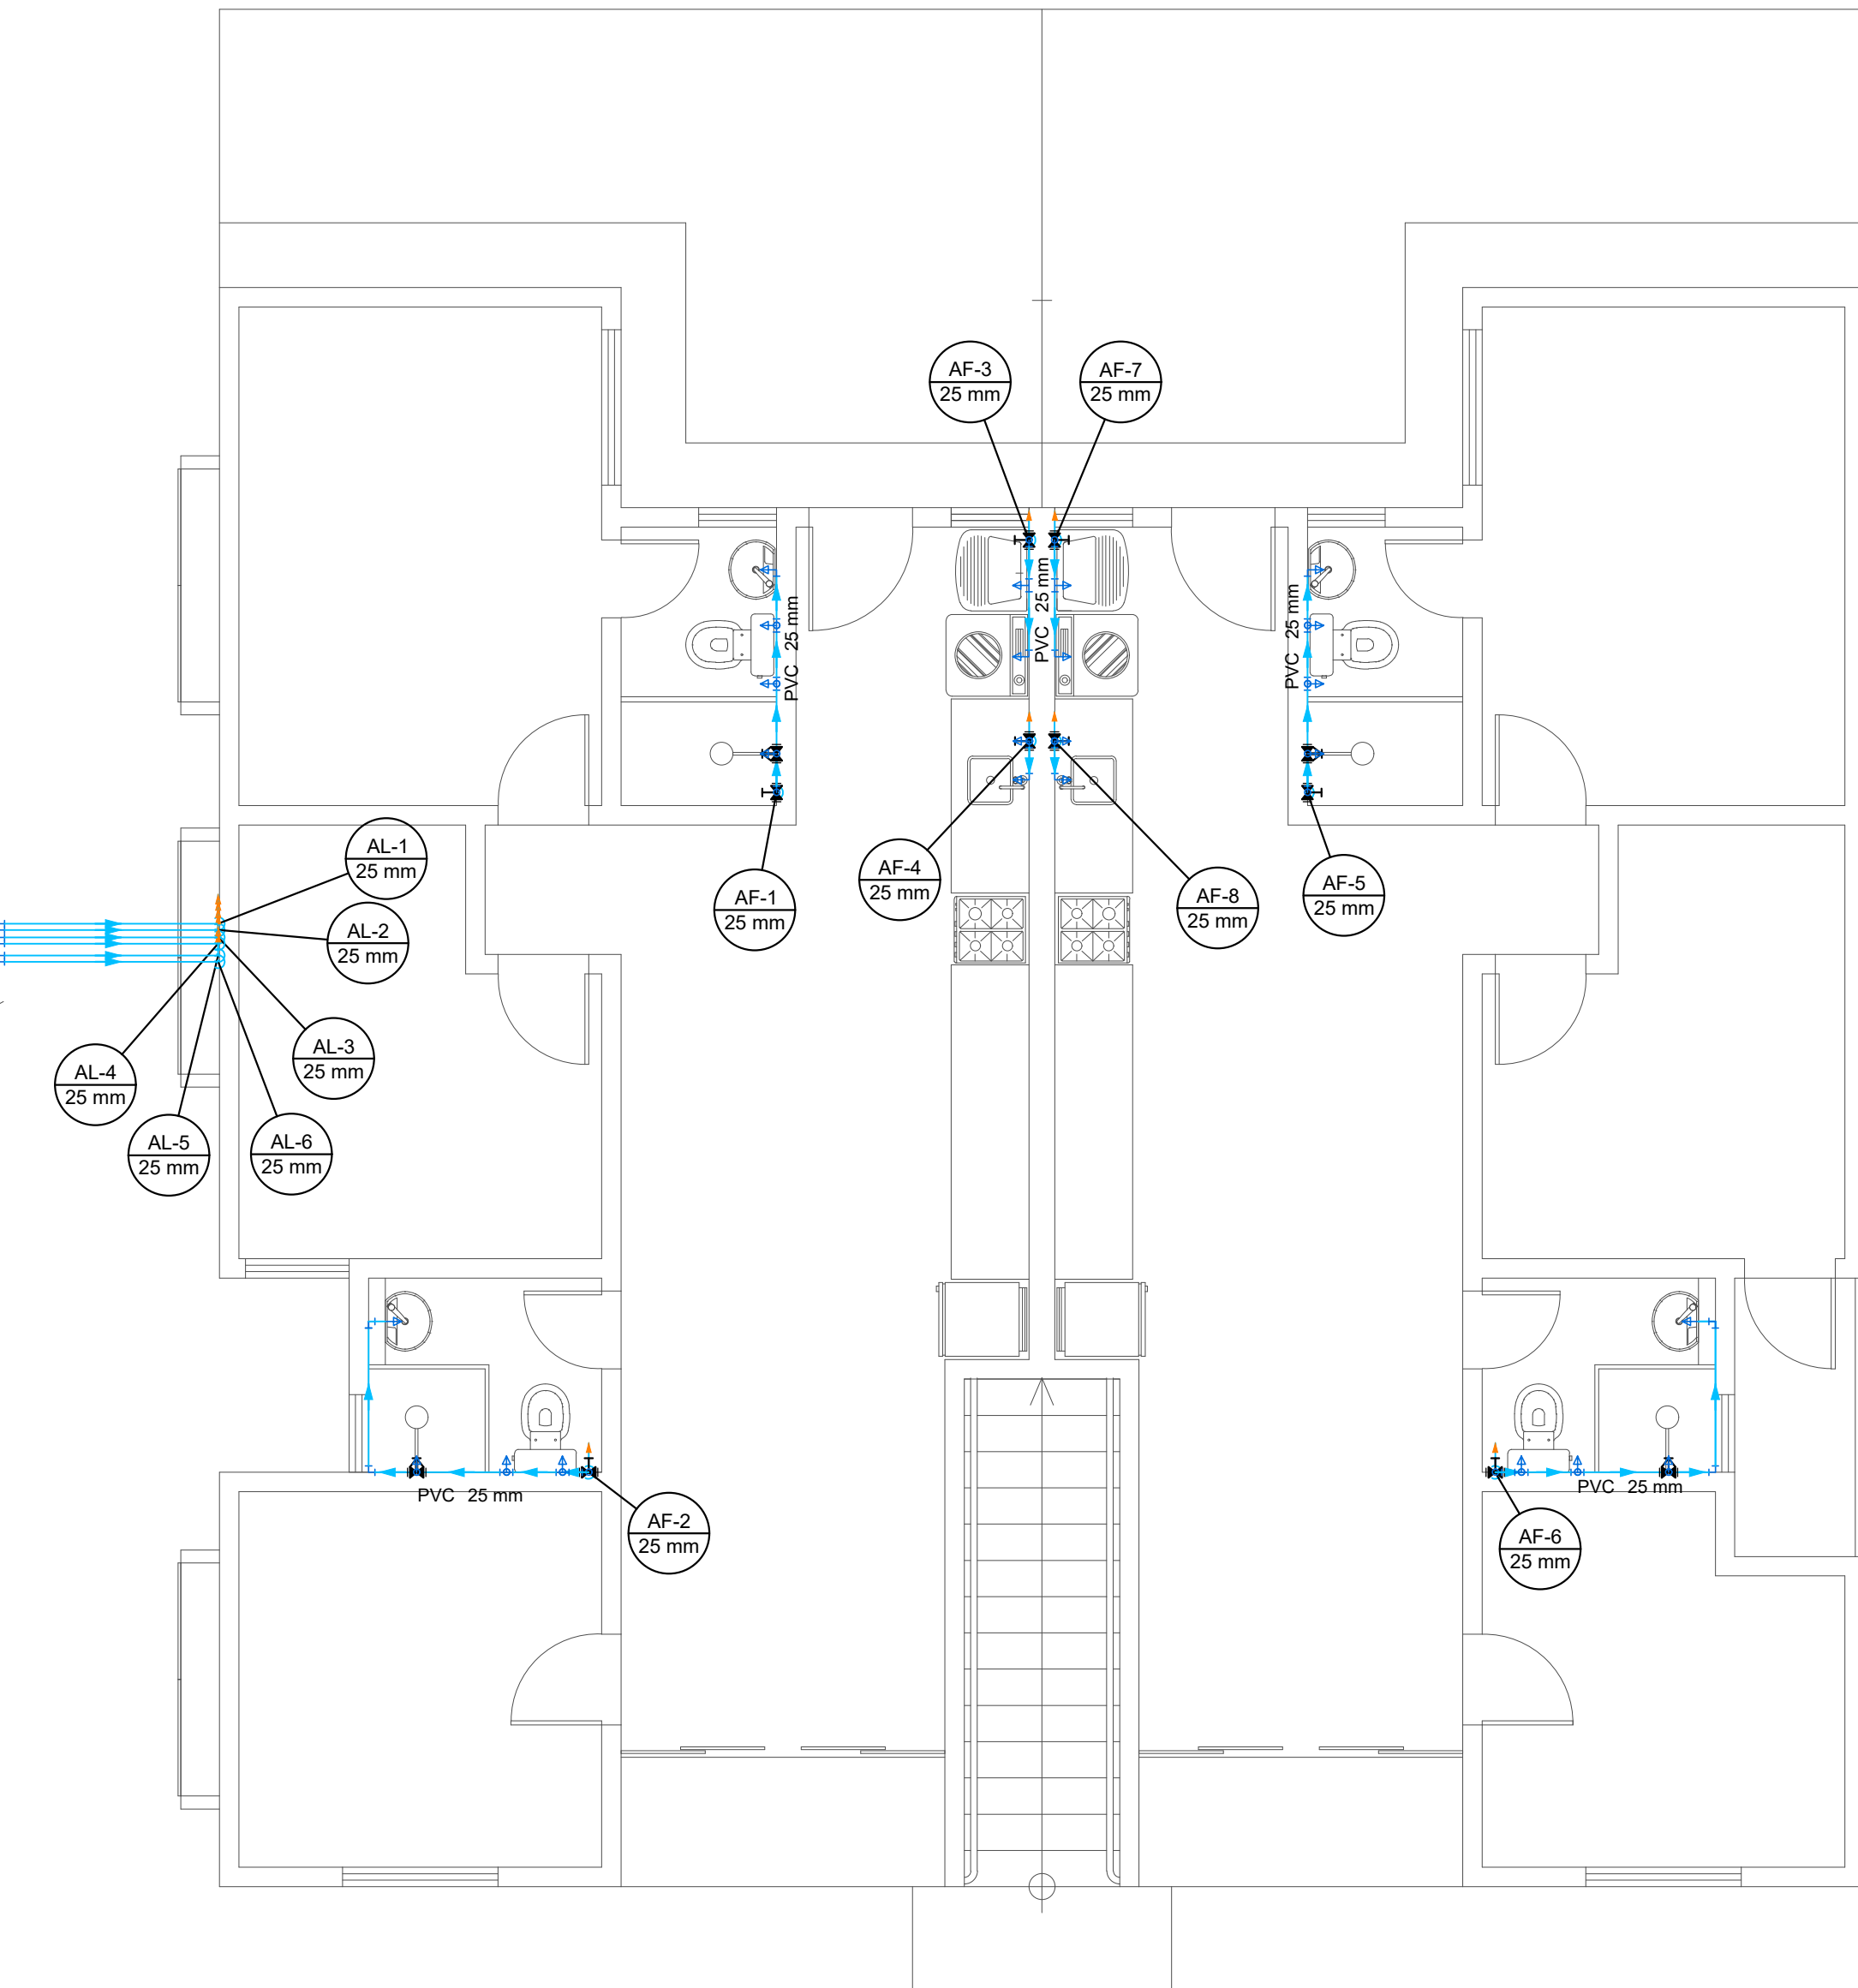


Planta Baixa - Térreo
ESCALA: 1-50

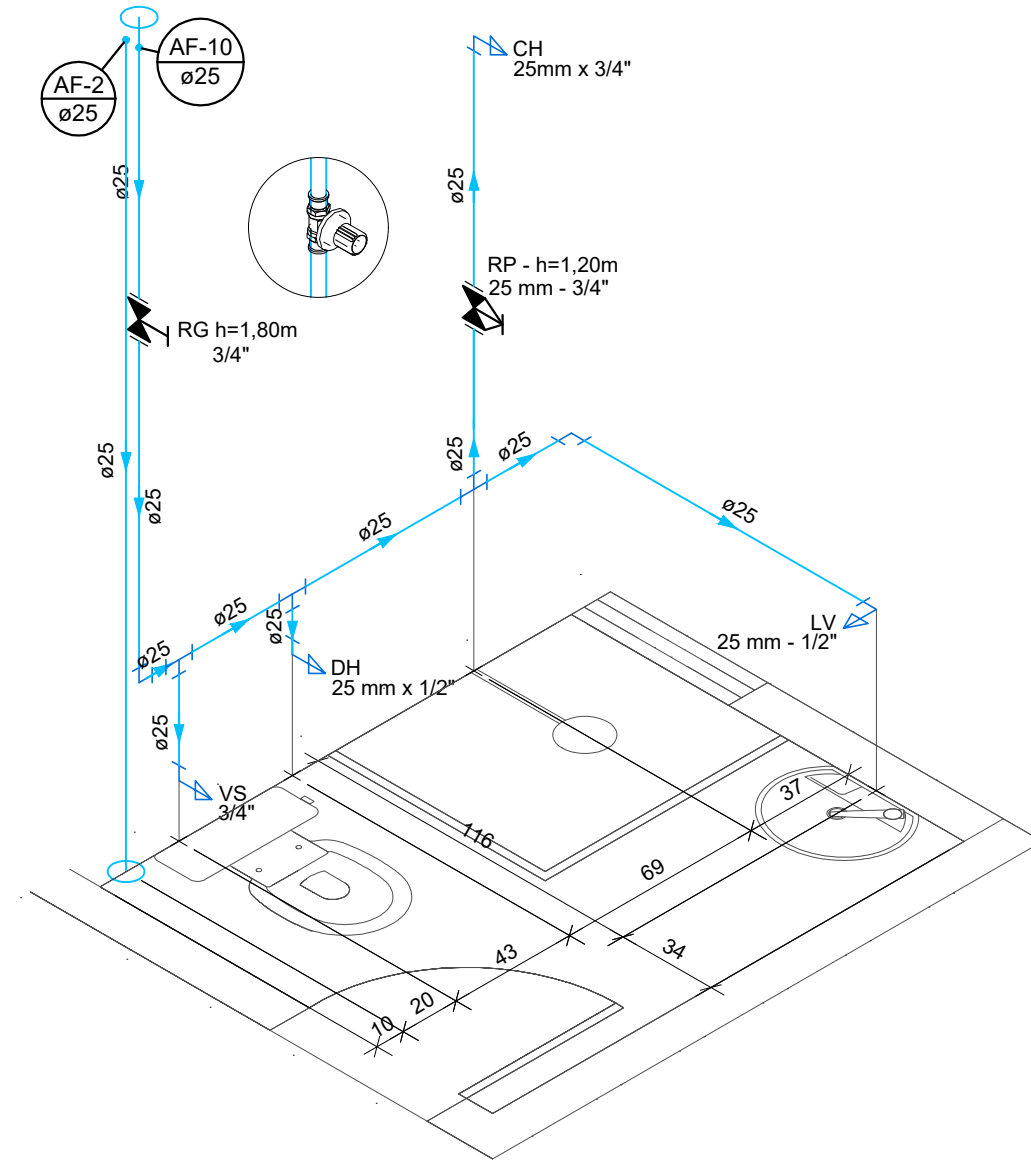


Isométrico - W.C. Social (Pav. Superior)
ESCALA: 1-25

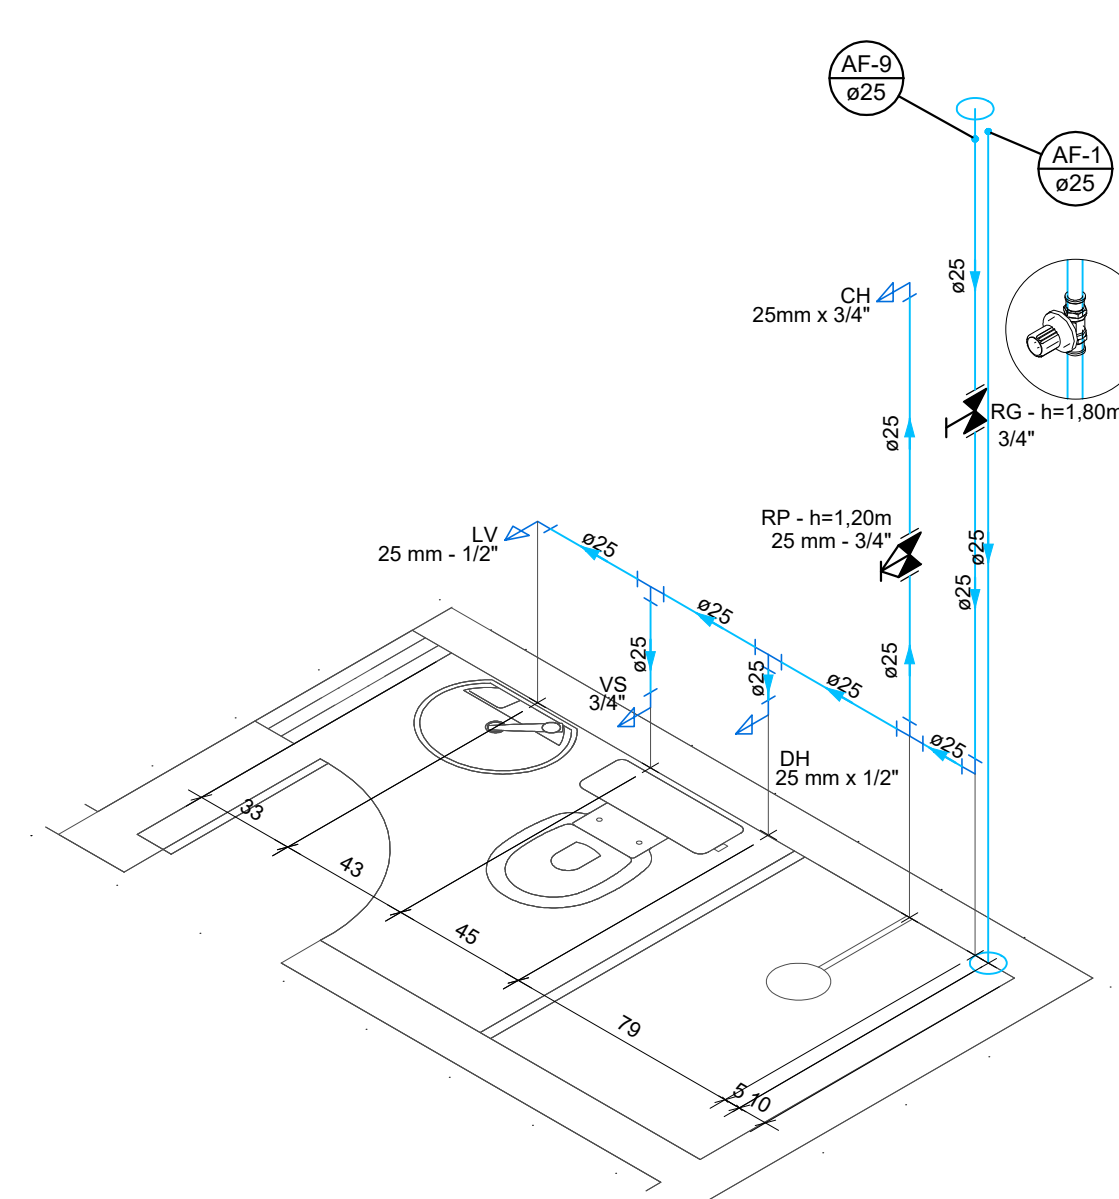

Isométrico - W.C. Suíte (Pav. Superior)
ESCALA: 1-25

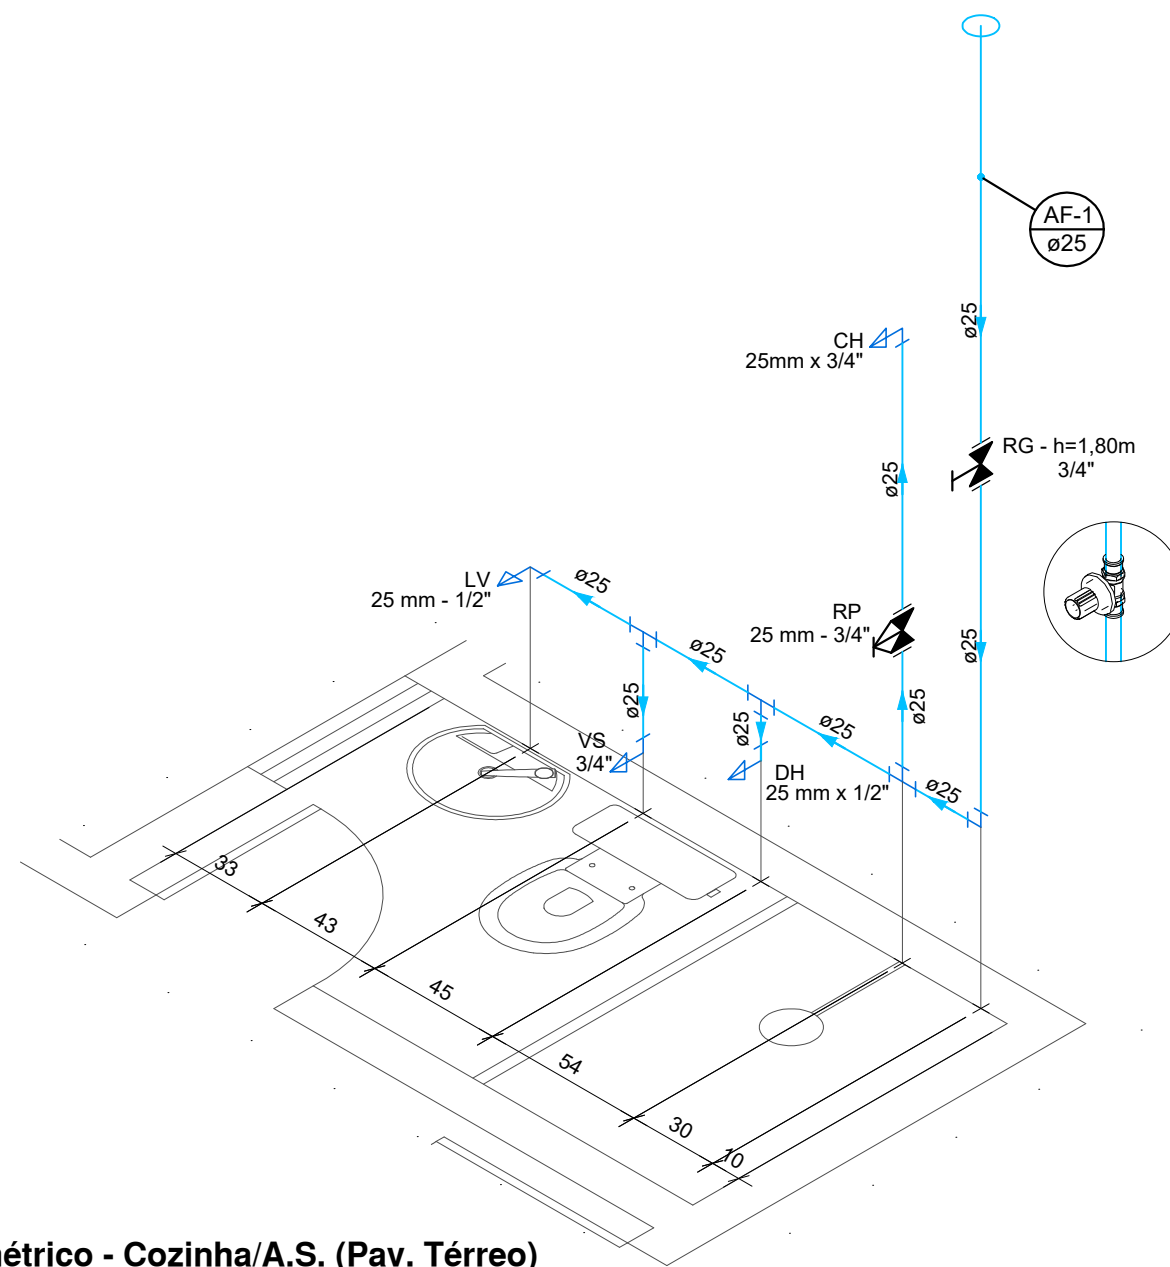

Isométrico - Cozinha/A.S. (Pav. Térreo)
ESCALA: 1-25

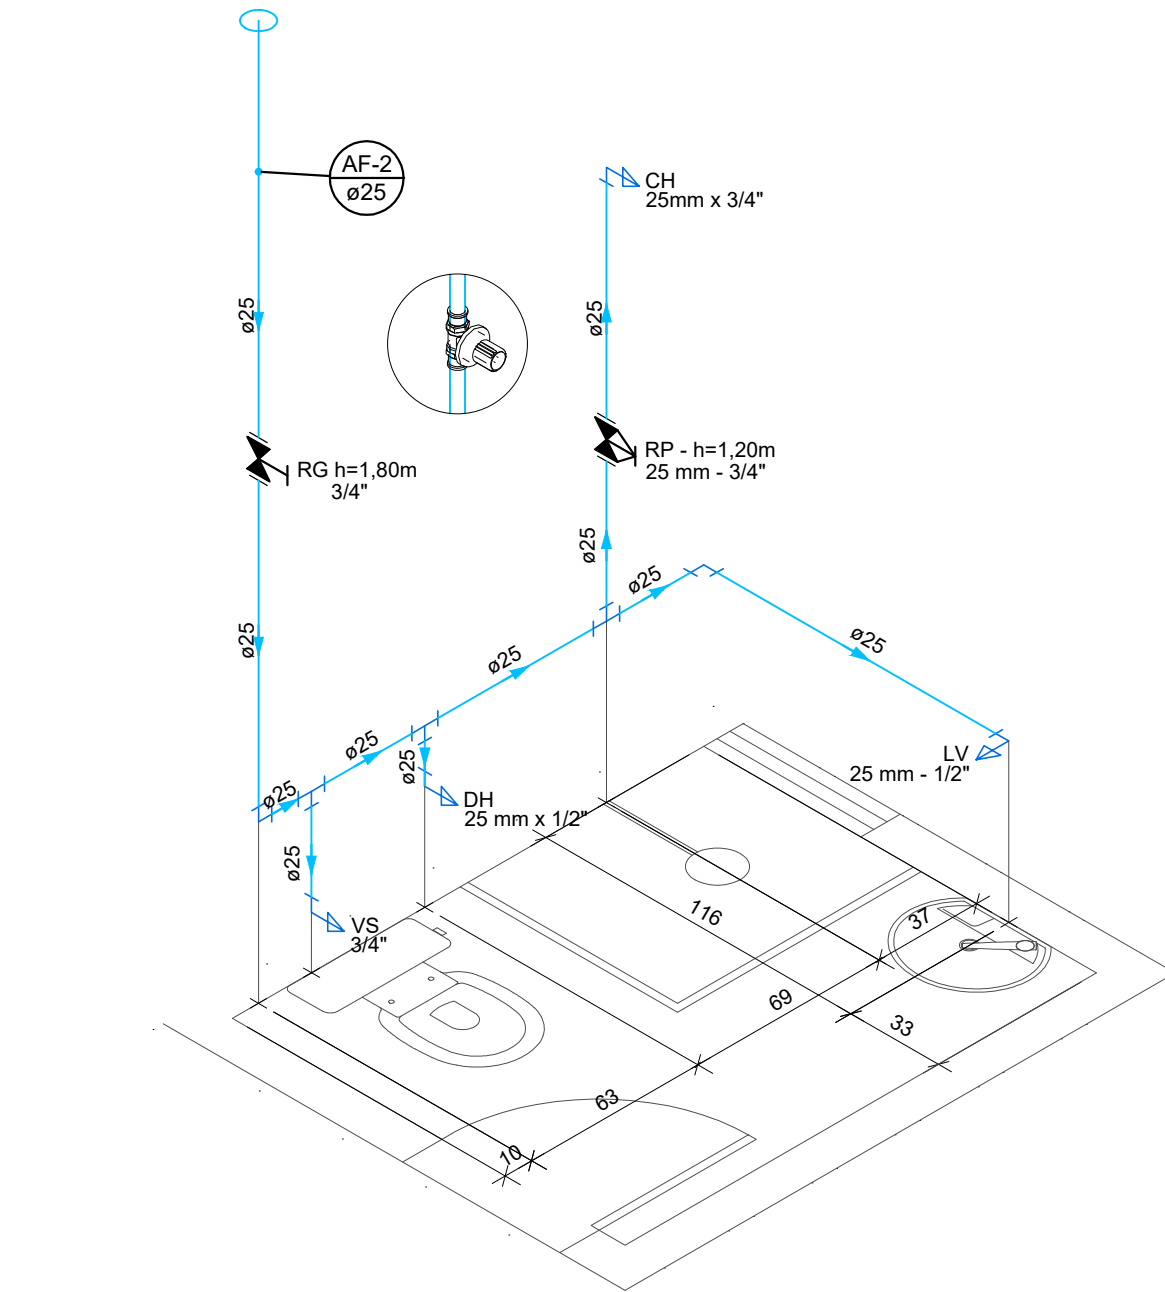

Isométrico - W.C. Social (Pav. Superior)
ESCALA: 1-25

ISOMÉTRICO - COZINHA E A.S. (PAV SUPERIOR)		
DESCRIÇÃO	QUANT.	UNID.
JOELHO 90º SOLDÁVEL 25MM	2	pc(s)
JOELHO 90º SOLDÁVEL COM BUCHA DE LATÃO 25X1/2"	2	pc(s)
TÊ SOLDÁVEL COM BUCHA DE LATÃO 25X1/2"	1	pc(s)
TÊ SOLDÁVEL COM BUCHA DE LATÃO 25X3/4"	1	pc(s)
REGISTRO DE GAVETA 3/4"	2	pc(s)
TUBO PVC SOLDÁVEL 25MM	9,55	m
ADAPTADOR CURTO COM BOLSA E ROSCA 25x3/4"	4	pc(s)
ISOMÉTRICO - COZINHA E A.S. (PAV TÉRREO)		
DESCRIÇÃO	QUANT.	UNID.
JOELHO 90º SOLDÁVEL 25MM	2	pc(s)
JOELHO 90º SOLDÁVEL COM BUCHA DE LATÃO 25X1/2"	2	pc(s)
TÊ SOLDÁVEL COM BUCHA DE LATÃO 25X1/2"	1	pc(s)
TÊ SOLDÁVEL COM BUCHA DE LATÃO 25X3/4"	1	pc(s)
REGISTRO DE GAVETA 3/4"	2	pc(s)
TUBO PVC SOLDÁVEL 25MM	4,24	m
ADAPTADOR CURTO COM BOLSA E ROSCA 25x3/4"	4	pc(s)
ISOMÉTRICO - W.C. SUÍTE (PAV SUPERIOR)		
DESCRIÇÃO	QUANT.	UNID.
JOELHO 90º SOLDÁVEL 25MM	1	pc(s)
TÊ 90º SOLDÁVEL 25MM	3	pc(s)
JOELHO 90º SOLDÁVEL COM BUCHA DE LATÃO 25X1/2"	4	pc(s)
REGISTRO DE GAVETA 3/4"	1	pc(s)
REGISTRO DE PRESSÃO 3/4"	1	pc(s)
TUBO PVC SOLDÁVEL 25MM	8,43	m
ADAPTADOR CURTO COM BOLSA E ROSCA 25x3/4"	3	pc(s)
LUVA SOLDÁVEL COM BUCHA DE LATÃO 25X3/4"	1	pc(s)
ISOMÉTRICO - W.C. SUÍTE (PAV TÉRREO)		
DESCRIÇÃO	QUANT.	UNID.
JOELHO 90º SOLDÁVEL 25MM	1	pc(s)
TÊ 90º SOLDÁVEL 25MM	3	pc(s)
JOELHO 90º SOLDÁVEL COM BUCHA DE LATÃO 25X1/2"	4	pc(s)
REGISTRO DE GAVETA 3/4"	1	pc(s)
REGISTRO DE PRESSÃO 3/4"	1	pc(s)
TUBO PVC SOLDÁVEL 25MM	5,78	m
ADAPTADOR CURTO COM BOLSA E ROSCA 25x3/4"	3	pc(s)
LUVA SOLDÁVEL COM BUCHA DE LATÃO 25X3/4"	1	pc(s)
ISOMÉTRICO - W.C. SOCIAL (PAV SUPERIOR)		
DESCRIÇÃO	QUANT.	UNID.
JOELHO 90º SOLDÁVEL 25MM	2	pc(s)
TÊ 90º SOLDÁVEL 25MM	3	pc(s)
JOELHO 90º SOLDÁVEL COM BUCHA DE LATÃO 25X1/2"	4	pc(s)
REGISTRO DE GAVETA 3/4"	1	pc(s)
REGISTRO DE PRESSÃO 3/4"	1	pc(s)
TUBO PVC SOLDÁVEL 25MM	9,53	m
ADAPTADOR CURTO COM BOLSA E ROSCA 25x3/4"	3	pc(s)
LUVA SOLDÁVEL COM BUCHA DE LATÃO 25X3/4"	1	pc(s)
ISOMÉTRICO - W.C. SOCIAL (PAV TÉRREO)		
DESCRIÇÃO	QUANT.	UNID.
JOELHO 90º SOLDÁVEL 25MM	2	pc(s)
TÊ 90º SOLDÁVEL 25MM	3	pc(s)
JOELHO 90º SOLDÁVEL COM BUCHA DE LATÃO 25X1/2"	4	pc(s)
REGISTRO DE GAVETA 3/4"	1	pc(s)
REGISTRO DE PRESSÃO 3/4"	1	pc(s)
TUBO PVC SOLDÁVEL 25MM	6,88	m
ADAPTADOR CURTO COM BOLSA E ROSCA 25x3/4"	3	pc(s)
LUVA SOLDÁVEL COM BUCHA DE LATÃO 25X3/4"	1	pc(s)

QUANTITATIVO DE MATERIAIS (Considerando 01 ap. térreo e 01 ap. superior)		
ADAPTADOR CURTO COM BOLSA E ROSCA 25x3/4"	pc(s)	20
JOELHO 90º SOLDÁVEL 25MM	pc(s)	10
JOELHO 90º SOLDÁVEL COM BUCHA DE LATÃO 25X1/2"	pc(s)	20
LUVA SOLDÁVEL COM BUCHA DE LATÃO 25X3/4"	pc(s)	4
REGISTRO DE GAVETA 3/4"	pc(s)	8
REGISTRO DE PRESSÃO 3/4"	pc(s)	4
TÊ 90º SOLDÁVEL 25MM	pc(s)	12
TÊ SOLDÁVEL COM BUCHA DE LATÃO 25X1/2"	pc(s)	12
TÊ SOLDÁVEL COM BUCHA DE LATÃO 25X3/4"	pc(s)	2
TUBO PVC SOLDÁVEL 25MM	m	44,41

QUANTITATIVO DE MATERIAIS (Considerando 06 ap. térreo e 06 ap. superior)		
ADAPTADOR CURTO COM BOLSA E ROSCA 25x3/4"	pc(s)	120
JOELHO 90º SOLDÁVEL 25MM	pc(s)	60
JOELHO 90º SOLDÁVEL COM BUCHA DE LATÃO 25X1/2"	pc(s)	120
LUVA SOLDÁVEL COM BUCHA DE LATÃO 25X3/4"	pc(s)	24
REGISTRO DE GAVETA 3/4"	pc(s)	48
REGISTRO DE PRESSÃO 3/4"	pc(s)	24
TÊ 90º SOLDÁVEL 25MM	pc(s)	72
TÊ SOLDÁVEL COM BUCHA DE LATÃO 25X1/2"	pc(s)	72
TÊ SOLDÁVEL COM BUCHA DE LATÃO 25X3/4"	pc(s)	12
TUBO PVC SOLDÁVEL 25MM	m	266,46

QUANTITATIVO DE MATERIAIS (COBERTURA)		
DESCRIÇÃO	QUANT.	UNID.
JOELHO 90º SOLDÁVEL 25MM	74	pc(s)
TÊ 90º SOLDÁVEL 25MM	32	pc(s)
TUBO PVC SOLDÁVEL 25MM	273,62	m

*O quantitativo acima incluem os materiais para montagem dos isométricos e da distribuição do térreo, demonstrado na planta baixa, até sobre a laje de cobertura. Materiais para conexão com a rede, hidrômetros devem ser previstos.

Legenda - Registros	
	Registro de Pressão com PVC soldável
	Registro de gaveta c/canopla cromada c/PVC soldável
Legenda - Condutos	
	Água fria

PROPRIETÁRIA VCA CONSTRUTORA E INCORPORADORA	BEM RESIDENCIAL INSTALAÇÕES HIDROSSANITÁRIAS ÁGUA FRIA - BLOCO 3Q - 12 APTOS PLANTA BAIXA, ISOMÉTRICO, BARRILETE, DETALHES			
	Nº DA FOLHA	REVISÃO	DATA	ESCALA
	01/04	02	MAIO/2023	INDICADA
	VCA Construtora Ltda - ME			
LOCALIZAÇÃO AV. B. SIN FAZENDA NOSSA SENHORA DE NAZARÉ - GLEBA 01 BAIRRO AIRTON SENA VITÓRIA DA CONQUISTA - BA DOCUMENTO	RESPONSÁVEL TÉCNICO PEDRO DURVAL RIZZO ARAÚJO ENG. CIVIL CREA 92.101D-BA			
	REVISÃO	MODIFICAÇÕES	DATA	DESENHO
	00	EMISSIONAL INICIAL	16/12/2022	EMILLI M.Q. RAFAEL FL.
	01	ALTERAÇÃO DA POSIÇÃO DA PIA PARA COMPATIBILIZAÇÃO	08/02/2023	EMILLI M.Q. RAFAEL FL.
	02	ALTERAÇÃO DE DETALHES E QUANTITATIVO	15/05/2023	EMILLI M.Q. RAFAEL FL.
BEMRES-INSTRIDRO-3Q12AP-PE-02-R01				