



DETALHE 03
REDE DE GÁS ENTERRADA
ESCALA 1/10


DETALHE 04
REDE DE GÁS ENTERRADA
EM TRAVESSIA DE PISTA
ESCALA 1/10

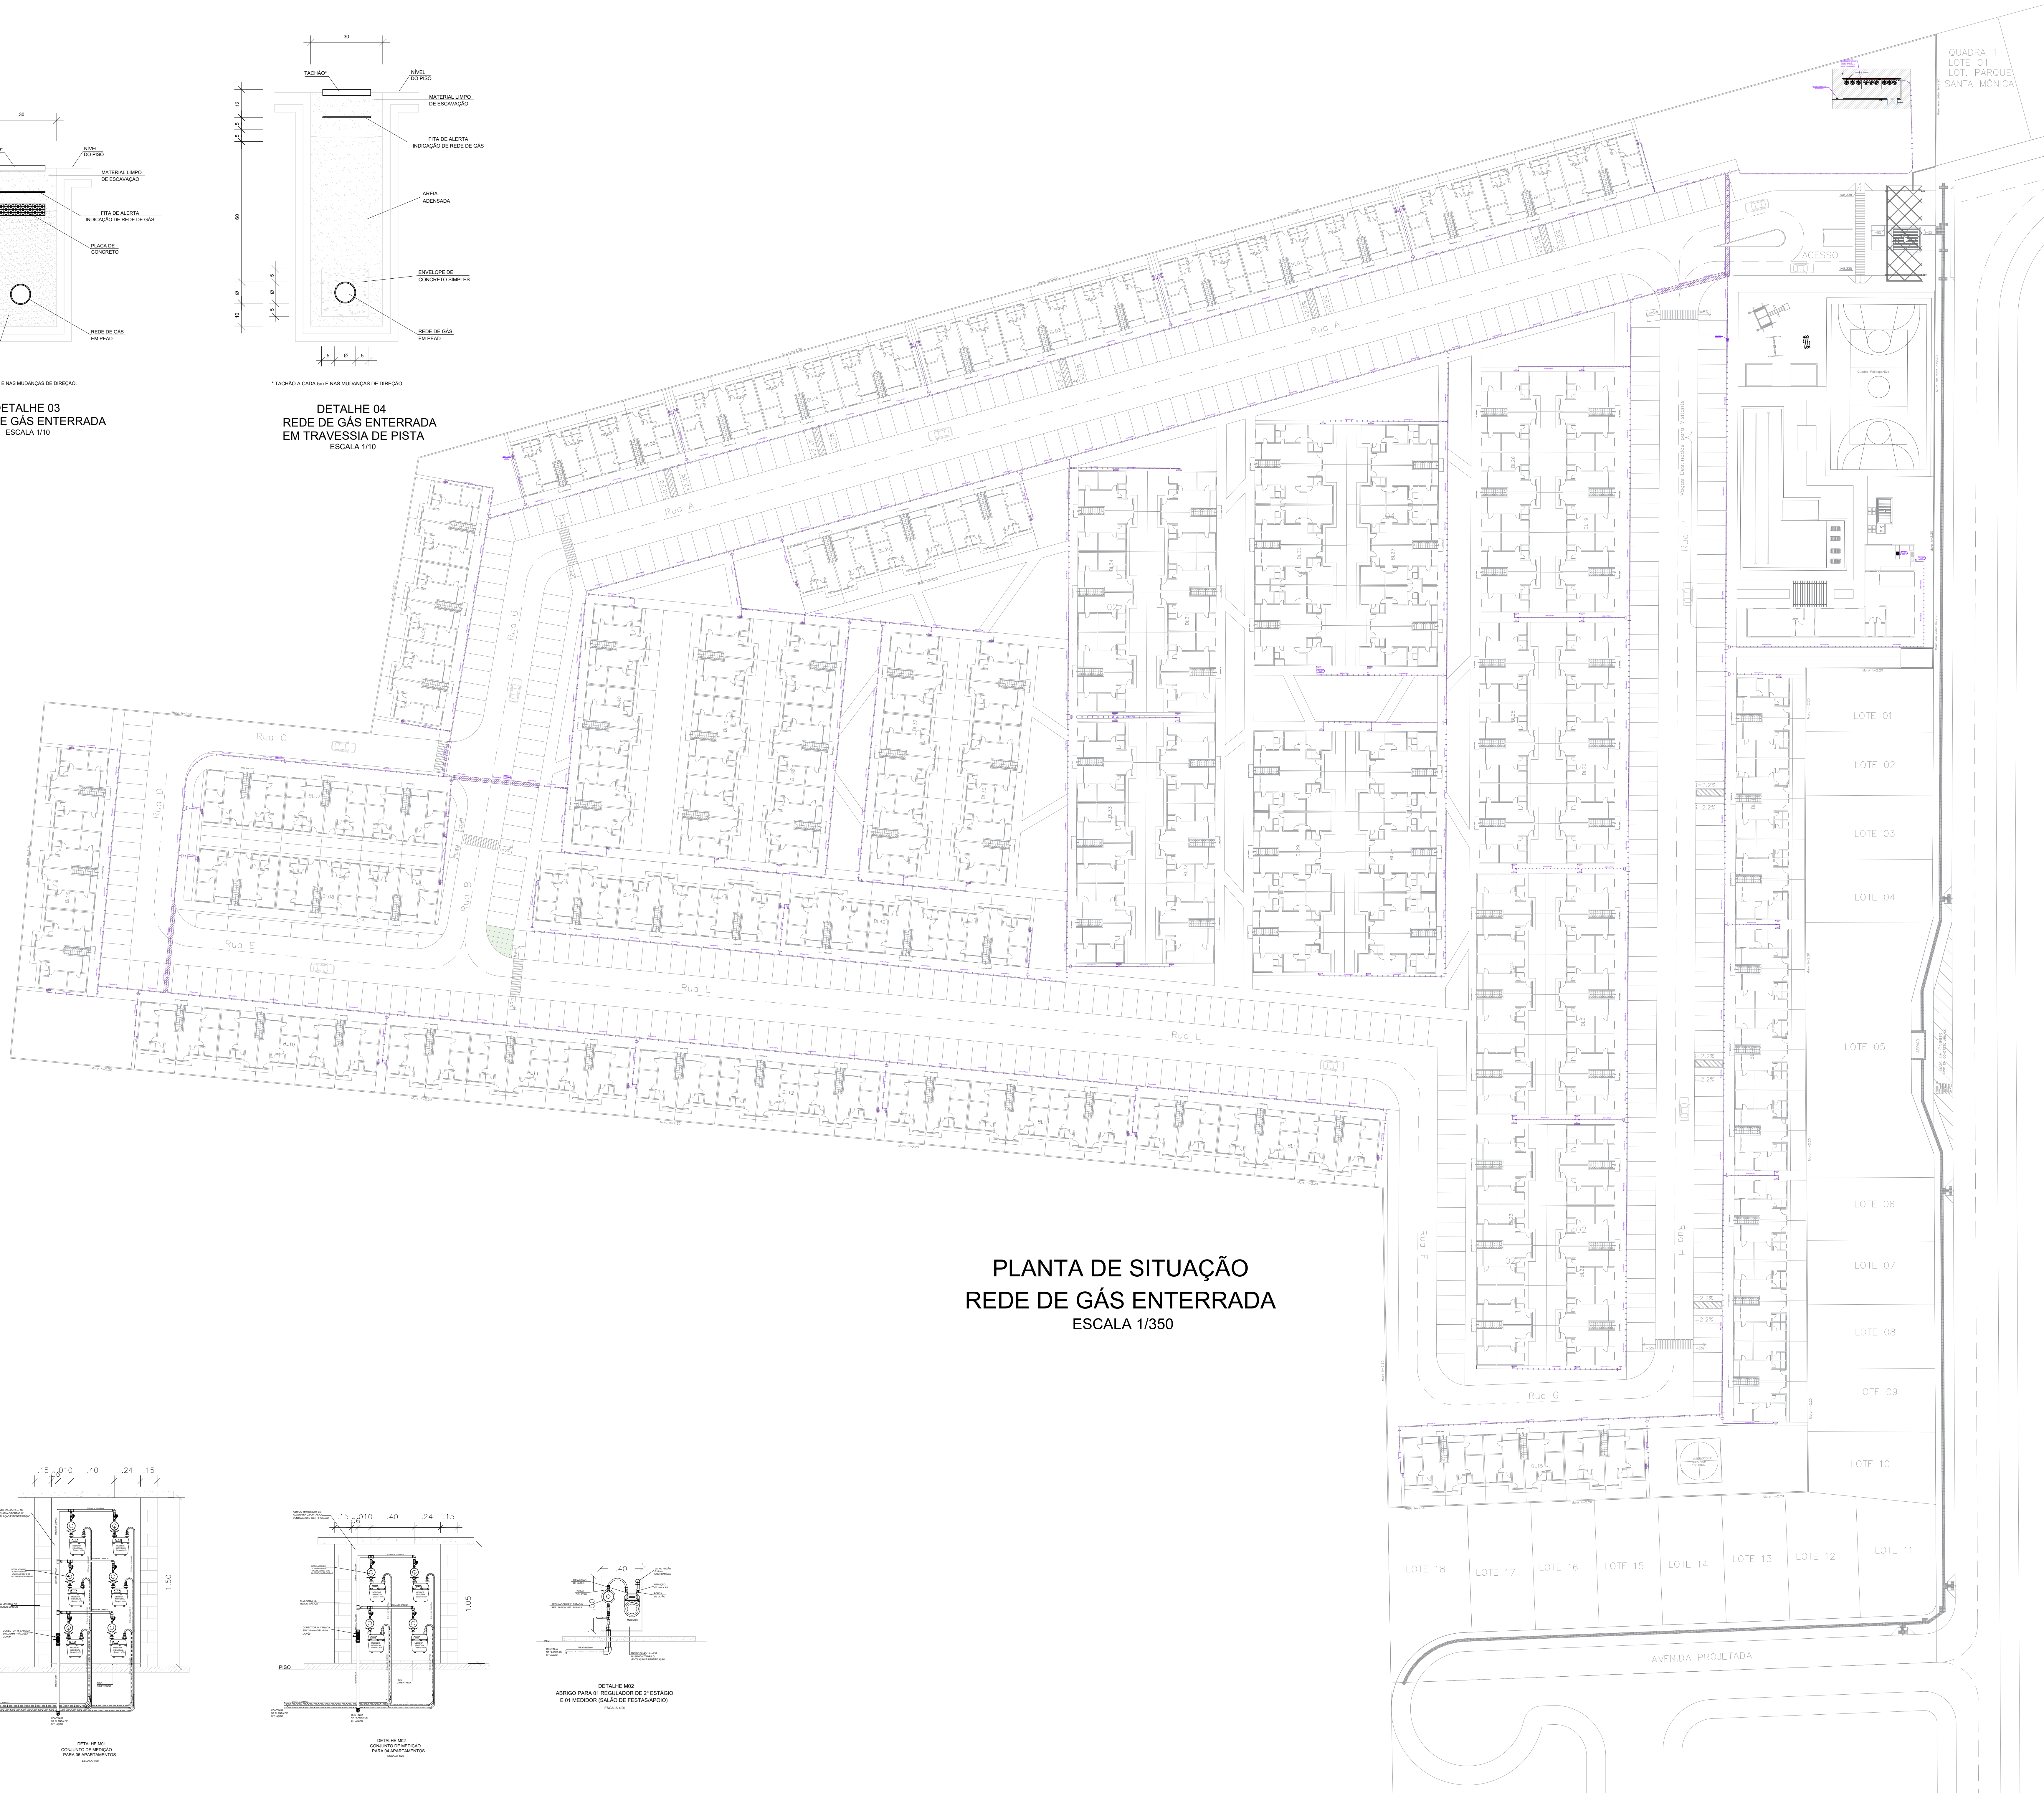

PLANTA DE SITUAÇÃO
REDE DE GÁS ENTERRADA
ESCALA 1/350

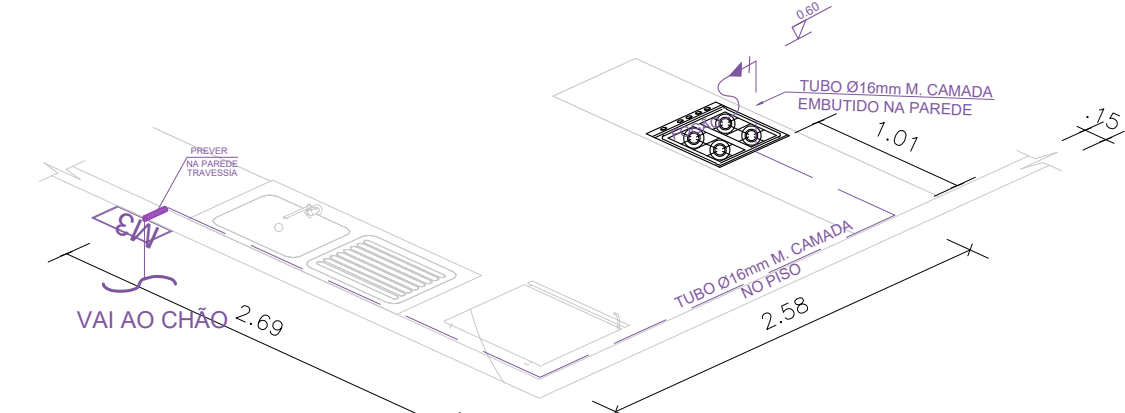


DETALHE 1 ISOMÉTRICO
Escala 1:50

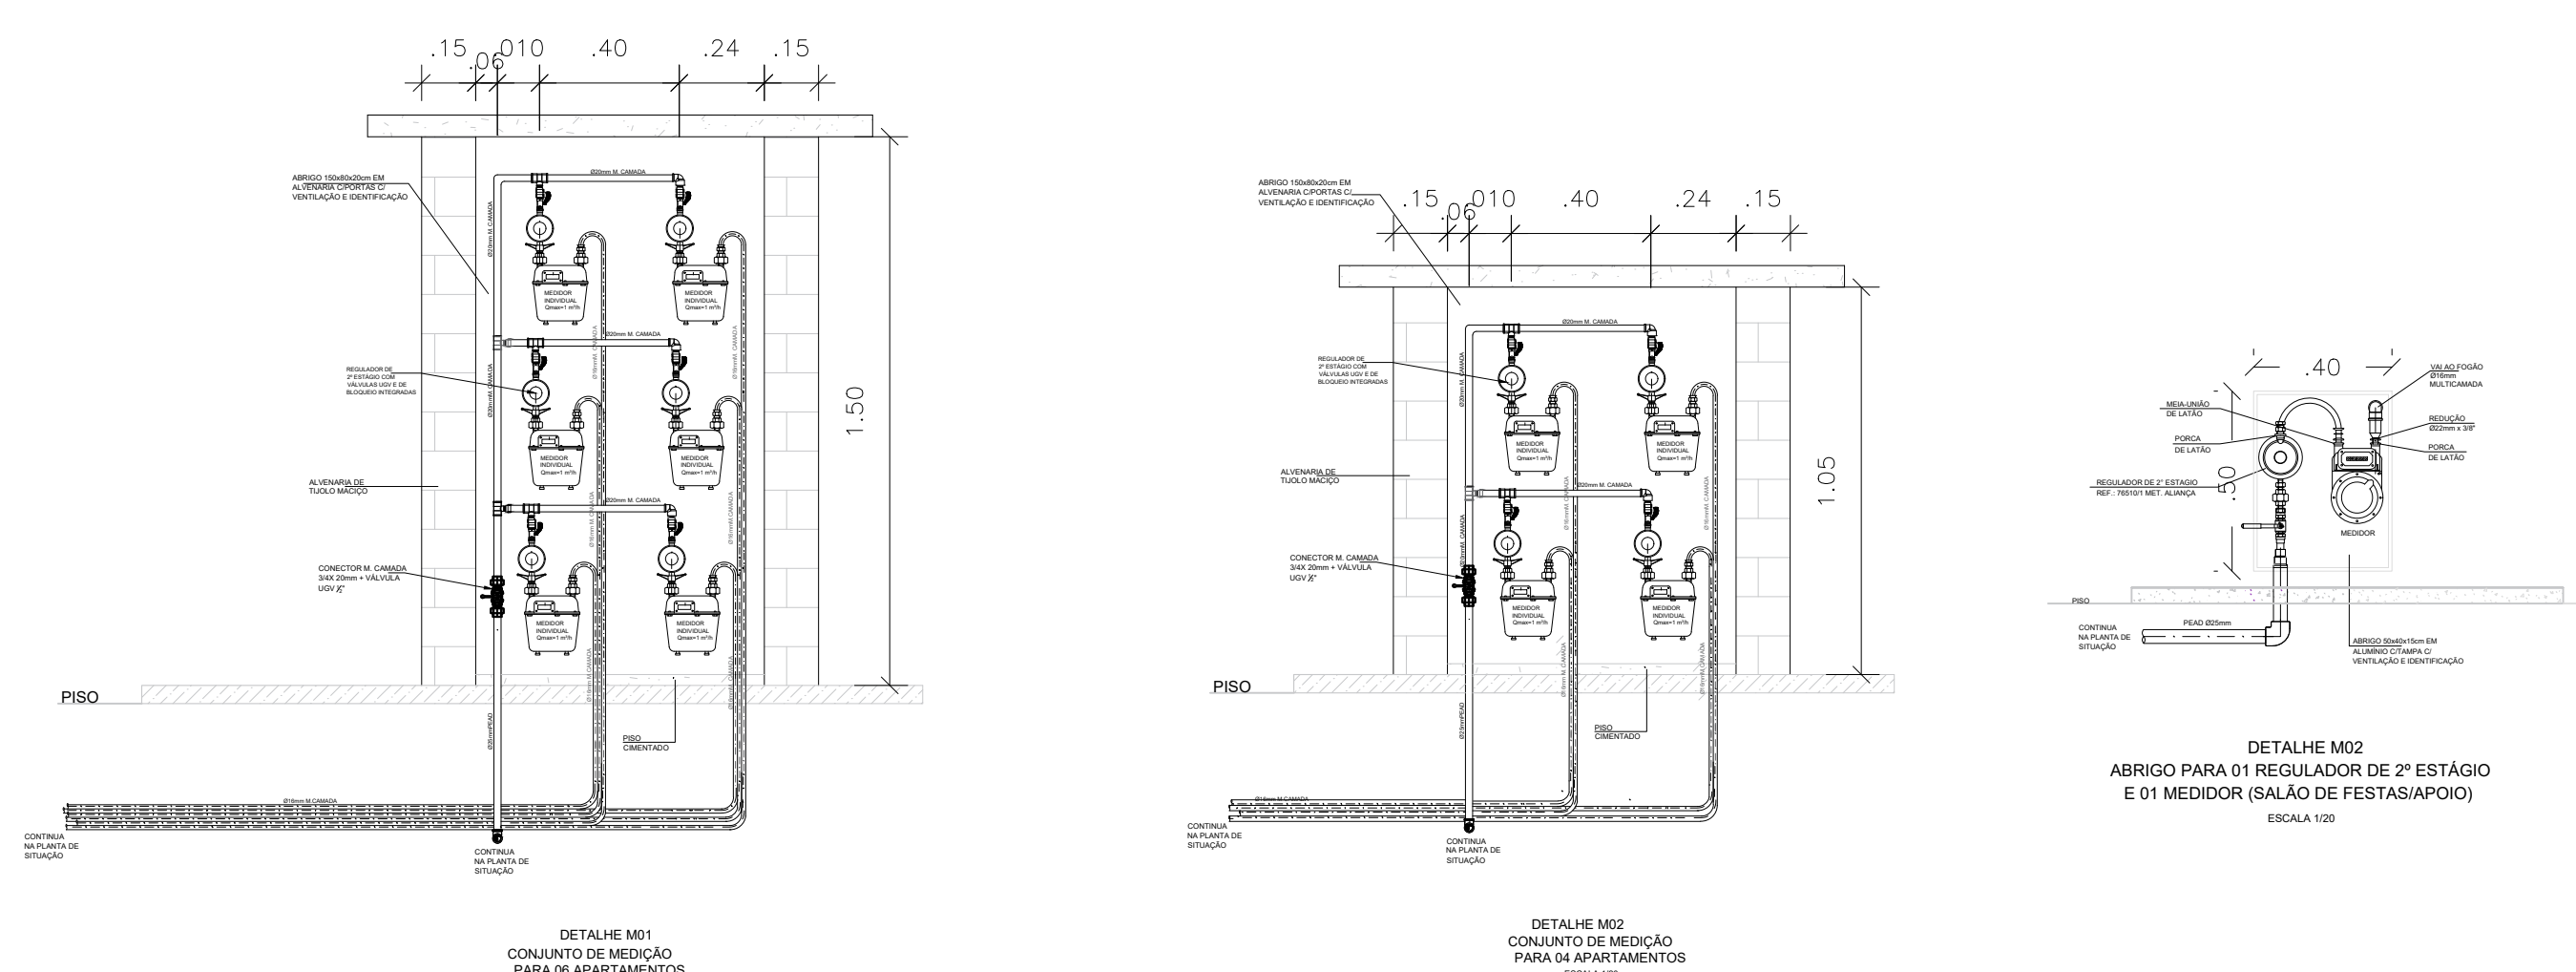

DETALHE M01
CONJUNTO DE REGULAÇÃO
PARA 6 APARTAMENTOS
ESCALA 1/10

DETALHE M02
CONJUNTO DE REGULAÇÃO
PARA 6 APARTAMENTOS
ESCALA 1/10

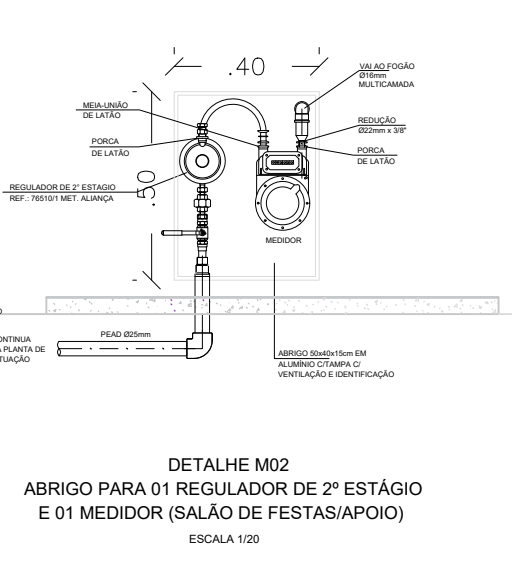

DETALHE M03
ABRIGO PARA 01 REGULADOR DE 2º ESTÁGIO
E 01 MEDIDOR (SALA DE FESTAS/APOIO)
ESCALA 1/10

DESENHOS DE REFERÊNCIA				
	Tubo PEAD PE 80 SDR 11 para condução de gás GLP ou GN, enterrado na profundidade de 0,80m, contendo a indicação de tubos Ø32mm.			
	Tubo PEAD PE 80 SDR 11 para condução de gás GLP ou GN, contendo indicação de tubos Ø25mm.			
	Tubo PEAD enterrado em concreto nos trechos de travessia de pista de veículos.			
	Indicação de detalhe onde XX indica o número sequencial e YY o número do desenho onde se encontra.			
	Abriço contendo 6 REGULADORES de 2º estágio e previsto para 6 medidores de gás para os apartamentos.			
	Abriço contendo 01 REGULADOR de 2º estágio e 04 medidores de gás para o salão de festas.			
	Abriço contendo 01 REGULADOR de 2º estágio e 01 medidor de gás para o salão de festas.			
	Válvula de 40mm.			

REV	MODIFICAÇÃO	DATA	PROJETISTA	APROVO
01	Estudo inicial	-	-	-

PERFECTA GÁS	
Av. Castelo, N. 1000 - B. 1000	
Vila do Castelo - BA - CEP: 45060-100	
Tel: (71) 3500-5400 / 3500-5778 / 3500-7100	
Site: www.perfecta-gas.com.br E-mail: atendimento@perfecta-gas.com.br	

AUTORES DO PROJETO	
ART. NÚMERO	ASSINATURA
Sharlaine Souza Santos	

CONDOMÍNIO BEM RESIDENCIAL	
ENDEREÇO	CLIENTE
Av. B - 5m - Fazenda Nossa Senhora de Nazaré - Gleba 01	VCA MONTE ELGON EMPREENDIMENTOS IMOBILIÁRIOS SPE LTDA
Barro Arton Serra - Vitória da Conquista - BA	

INSTALAÇÕES DE GÁS	
TÍTULO DO DOCUMENTO	
IMPLANTAÇÃO	
ESCALA	DATA
INDICADA	Jun/2023
TIPO DE OBRA	CLASSE DE PROJETO
CONSTRUÇÃO	EXECUTIVO
COORDENAÇÃO DO CLIENTE	NÚMERO DO PROJETO
-	-